
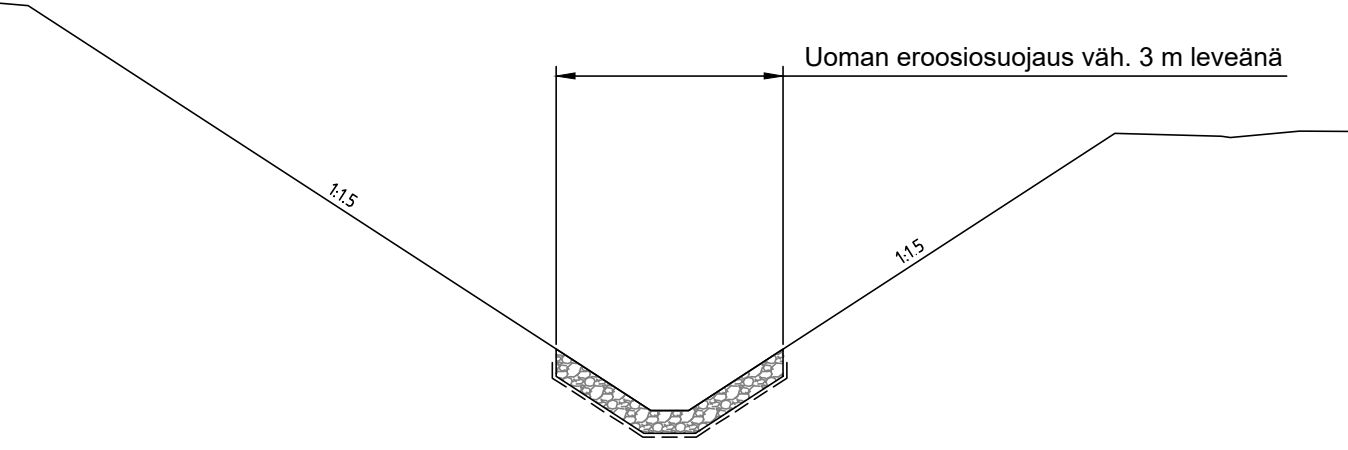


1.0–1.1

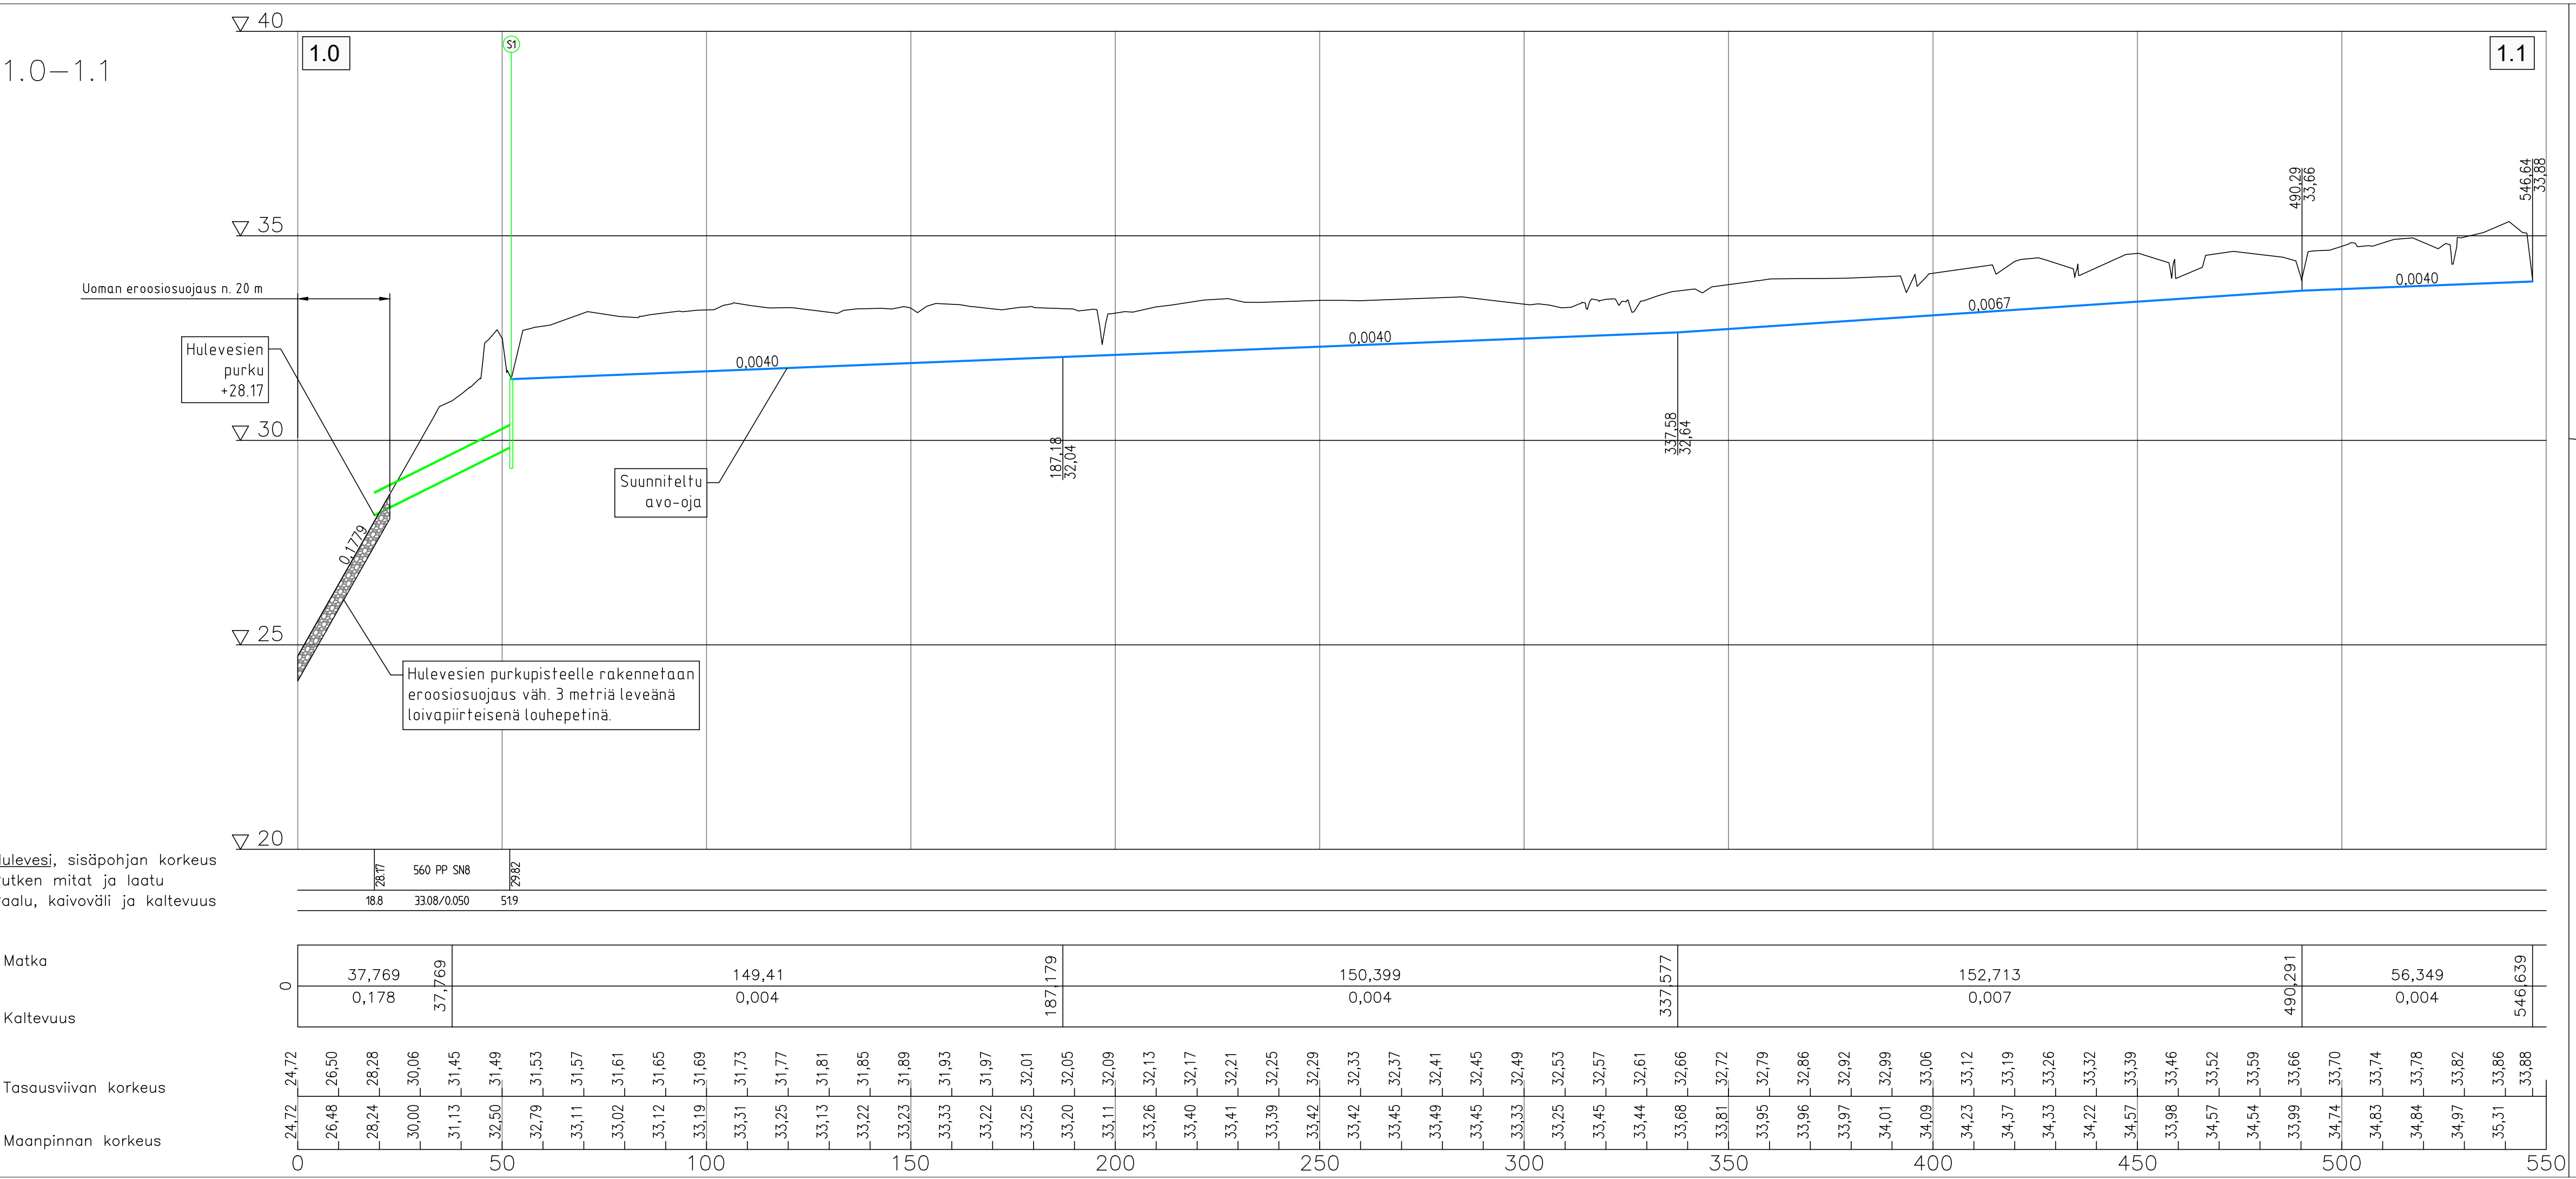

Merkki	Muutos		Pvm	Suunnittelija	Hyväksyjä
Koordinaattijärjestelmä		ETRS-GK26	Korkeusjärjestelmä	N2000	Mittakaava 1:1000/1:100
Kaupunginosa		Korila			
Hanketunnus		Hanke			
30108		Korilan alueen katu- ja rakennussuunnitelma			
Kohde					
Korila					
Suunnitteluvaihe			Katusuunnitelma	Asiakirjatyyppi	
Aihe					
Avo-ojan pituusleikkaus 1.0-1.1					
Asiasisältö					
Pituusleikkaus					
Maveplan Maveplan Oy Puijonkatu 14 LH 7 70111 Kuopio puh. 044 556 9186		Muhoksen kunta Tekniset palvelut Asematie 14 91500 Muhos			
Suunnittelija		Leevi Kettunen		Suunnitteluttaja Hannu Leskelä	
Projektipäällikkö		Sanna Pitkänen		Pvm	
Piir.nro (konsultti)		30108/KS_PIT3		31.12.2025	
				Piir.nro	