


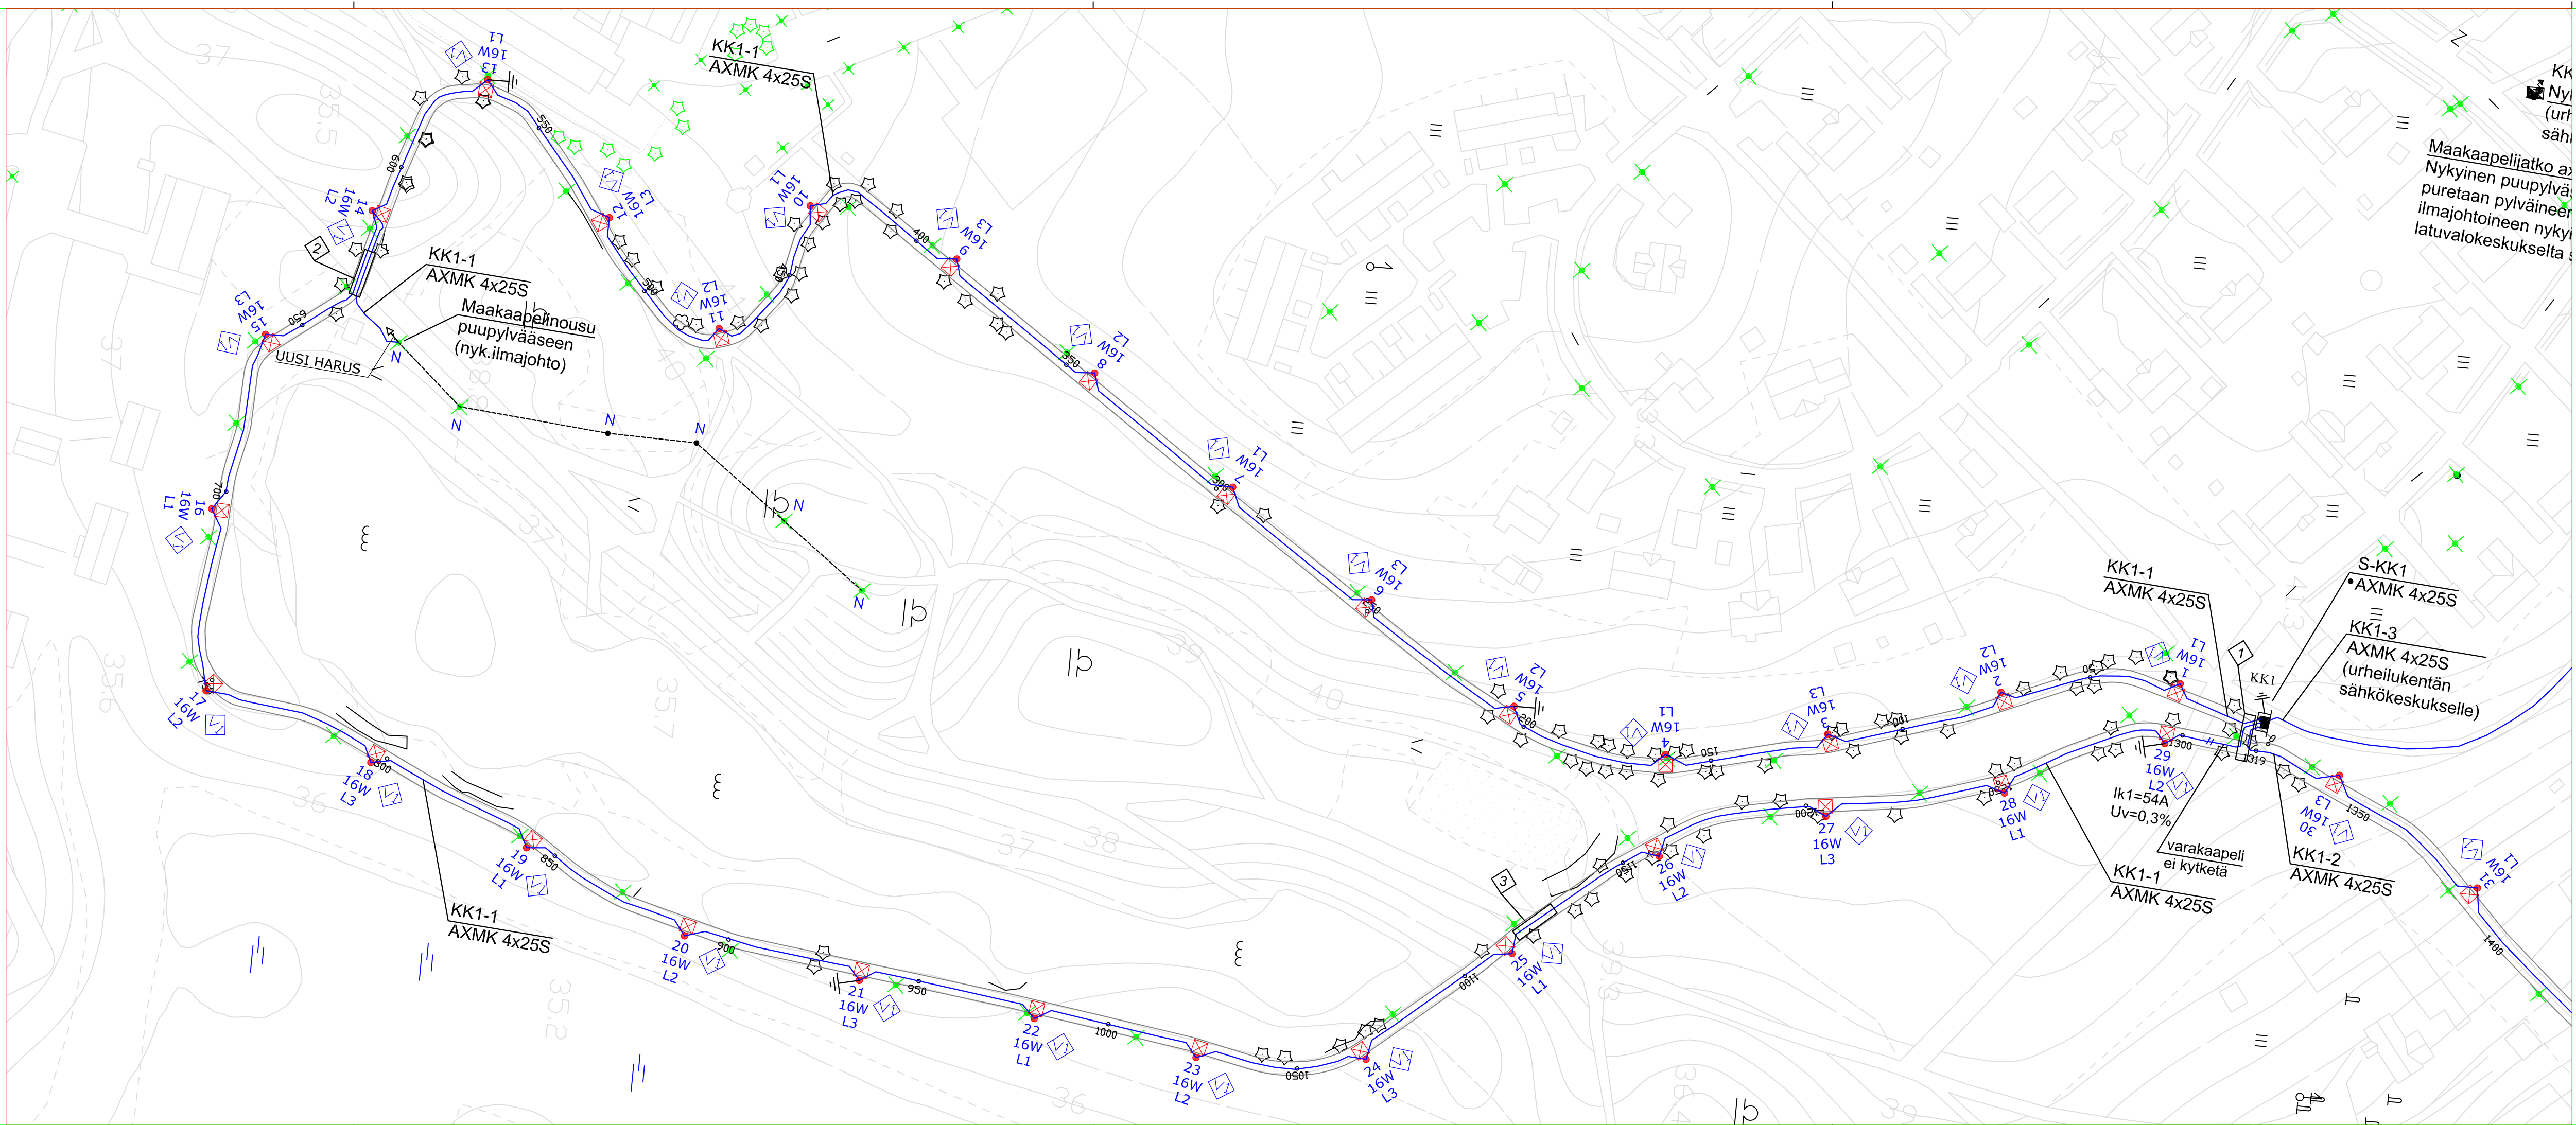

Merkkien selitykset:

- uusi maakaapeli
- nykyinen maakaapeli
- nykyinen ilmakaapeli
- N nykyinen
- alitusputki M100A
- Maadoituskupari Cu16/25m

Merkki	Muutos	Pvm.	Suunn.	Tark.
Hankkeen nimi				
Päivärinteen taajaman kuntoradan saneeraus, Muhos				
Valaistuksen rakentaminen				
Piirustuksen sisältö				
Valaistussuunnitelmapakettia 1				
S.R.P. SÄHKÖRAKENNUS POSTI muhos				
Pvm.	Suunn. Mikko Posti	Pvm.	Tark.	
25.2.2026	Tark.		Hyv.	
		Mittakaava	Piir.no	R17/2-1
		1:1000		