


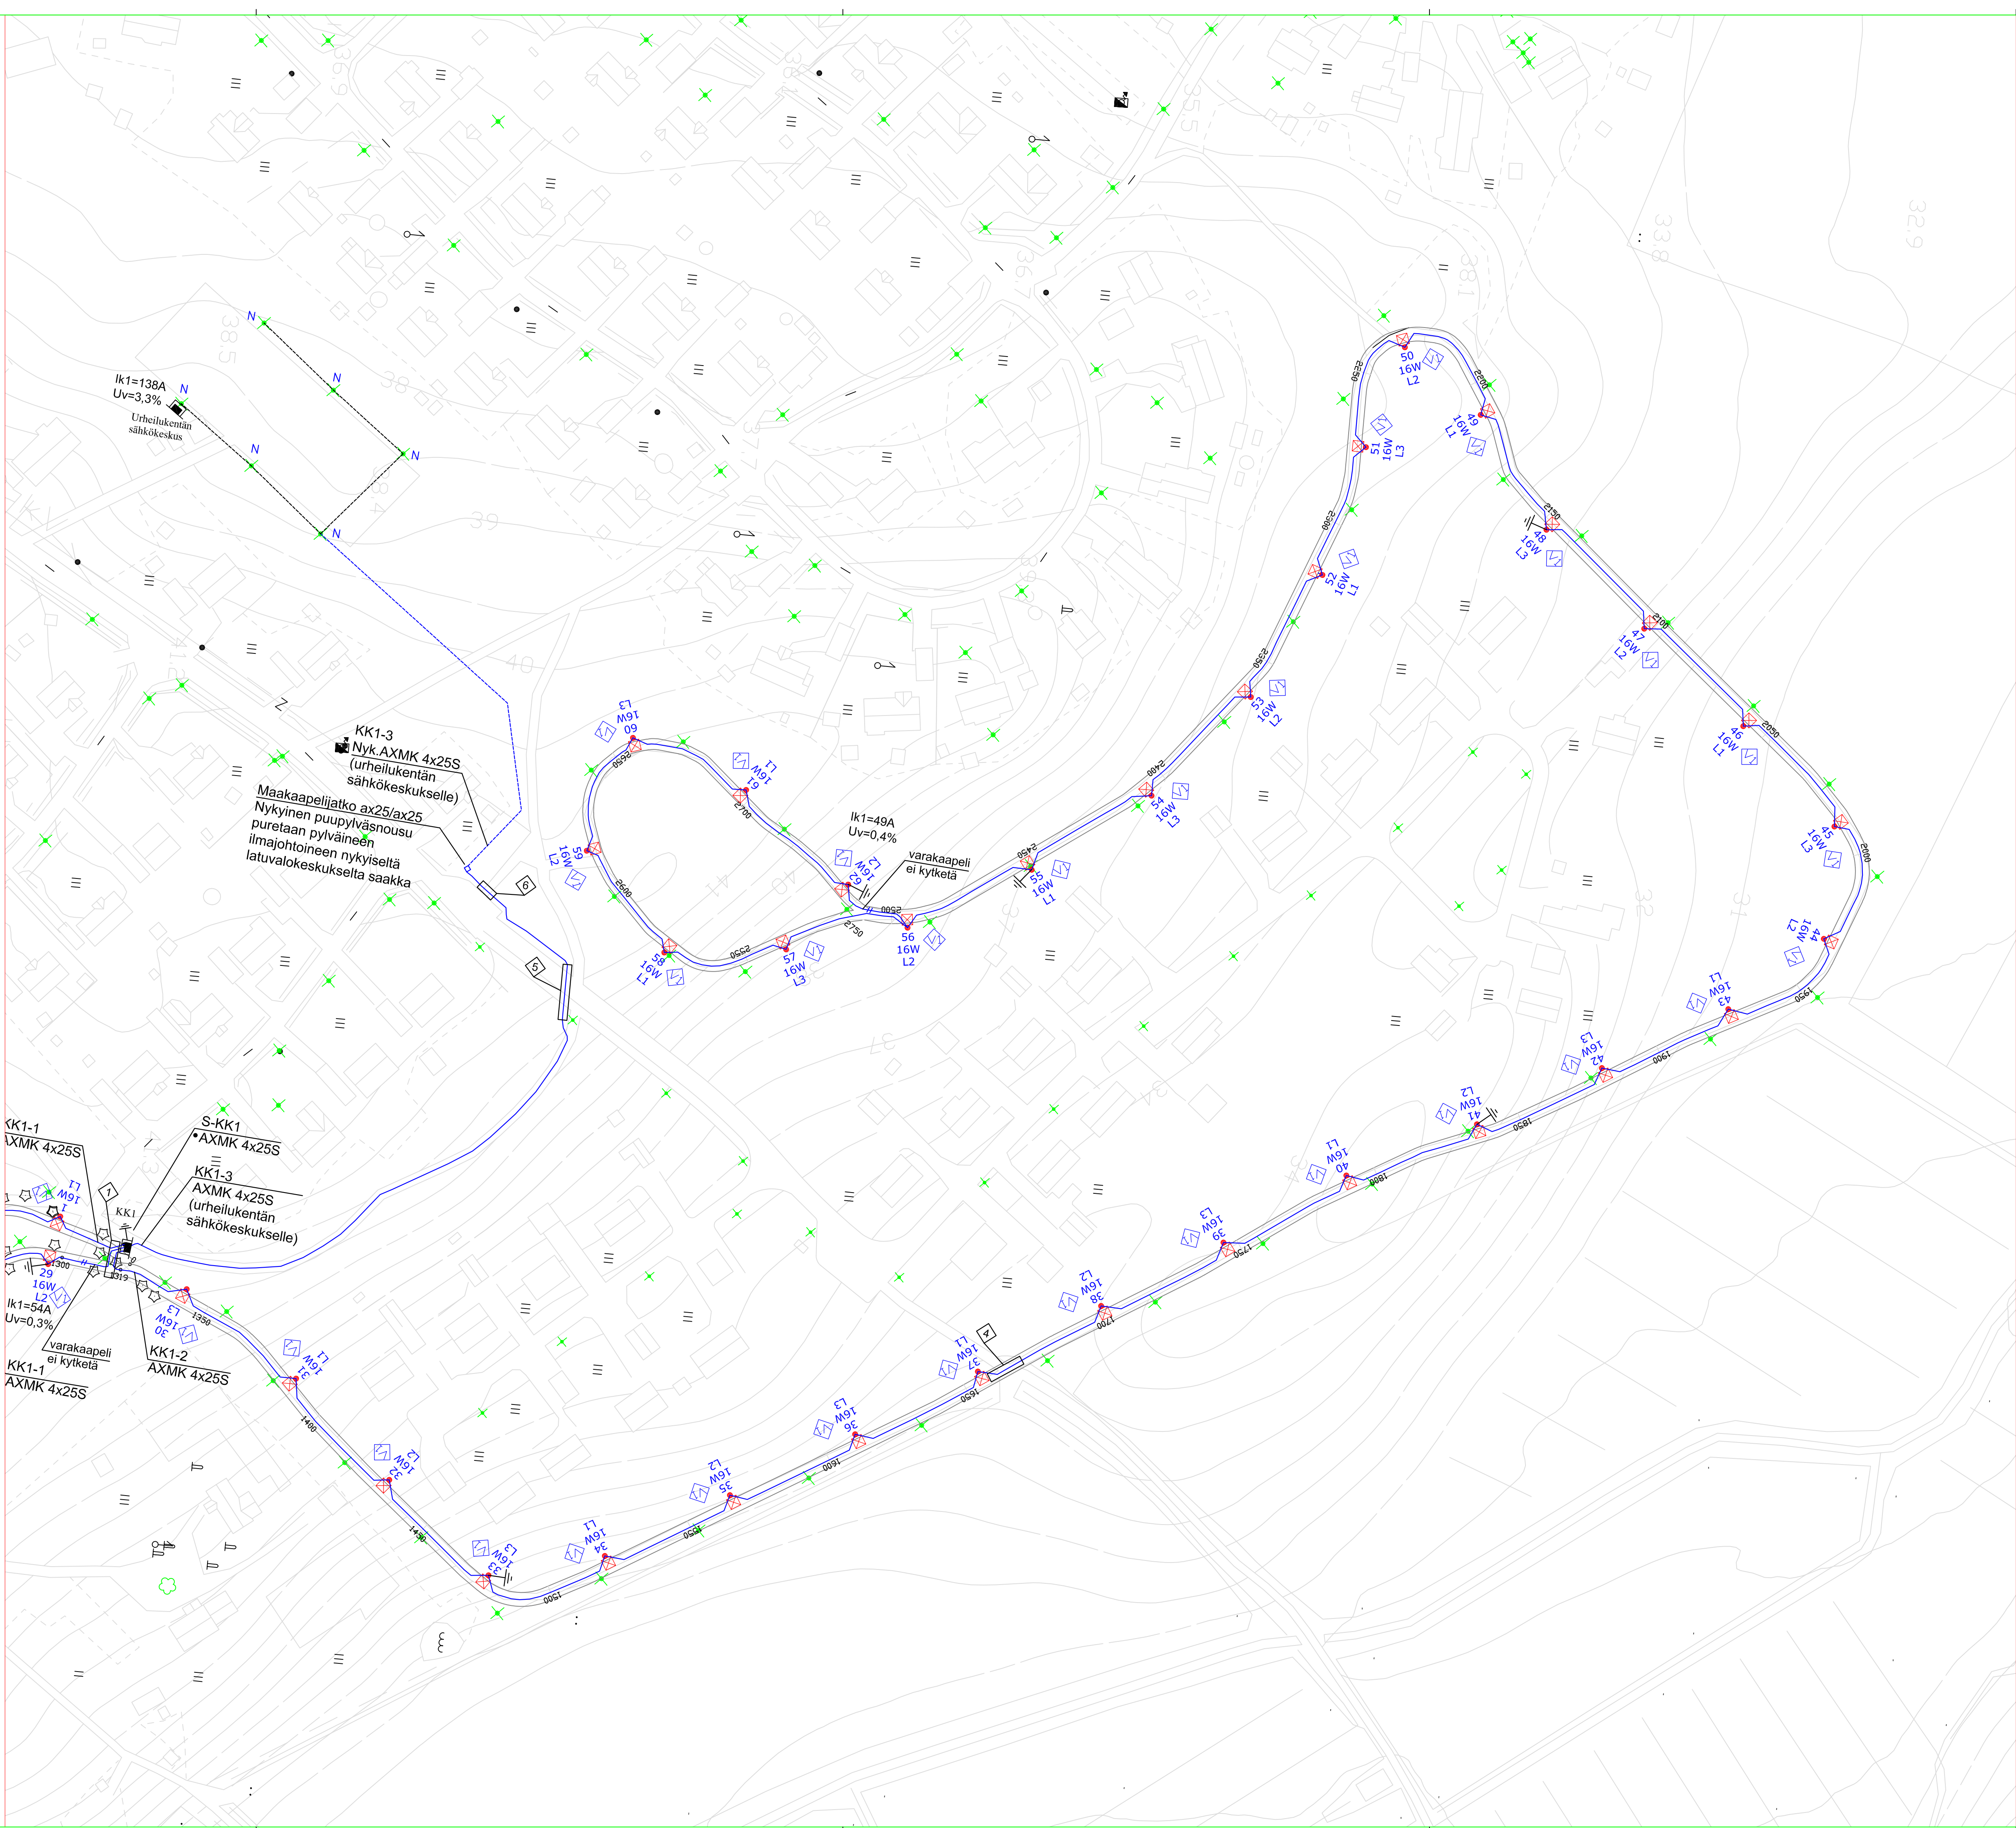

Merkkien selitykset:

- uusi maakaapeli
- - - nykyinen maakaapeli
- nykyinen ilmakaapeli
- N nykyinen
- alitusputki M100A
- Maadoituskupari Cu16/25m

Merkki	Muutos	Pvm.	Suunn.	Tark.
Hankkeen nimi	Päivärinteen taajaman kuntoradan saneeraus, Muhos Valaistuksen rakentaminen			
Piirustuksen sisältö	Valaistussuunnitelmapaketti 2			
Pvm.	Suunn. Mikko Posti	Pvm.	Tark.	
25.2.2026	Tark.		Hyv.	
Mittakaava 1:1000		Piir.no		R17/2-2