
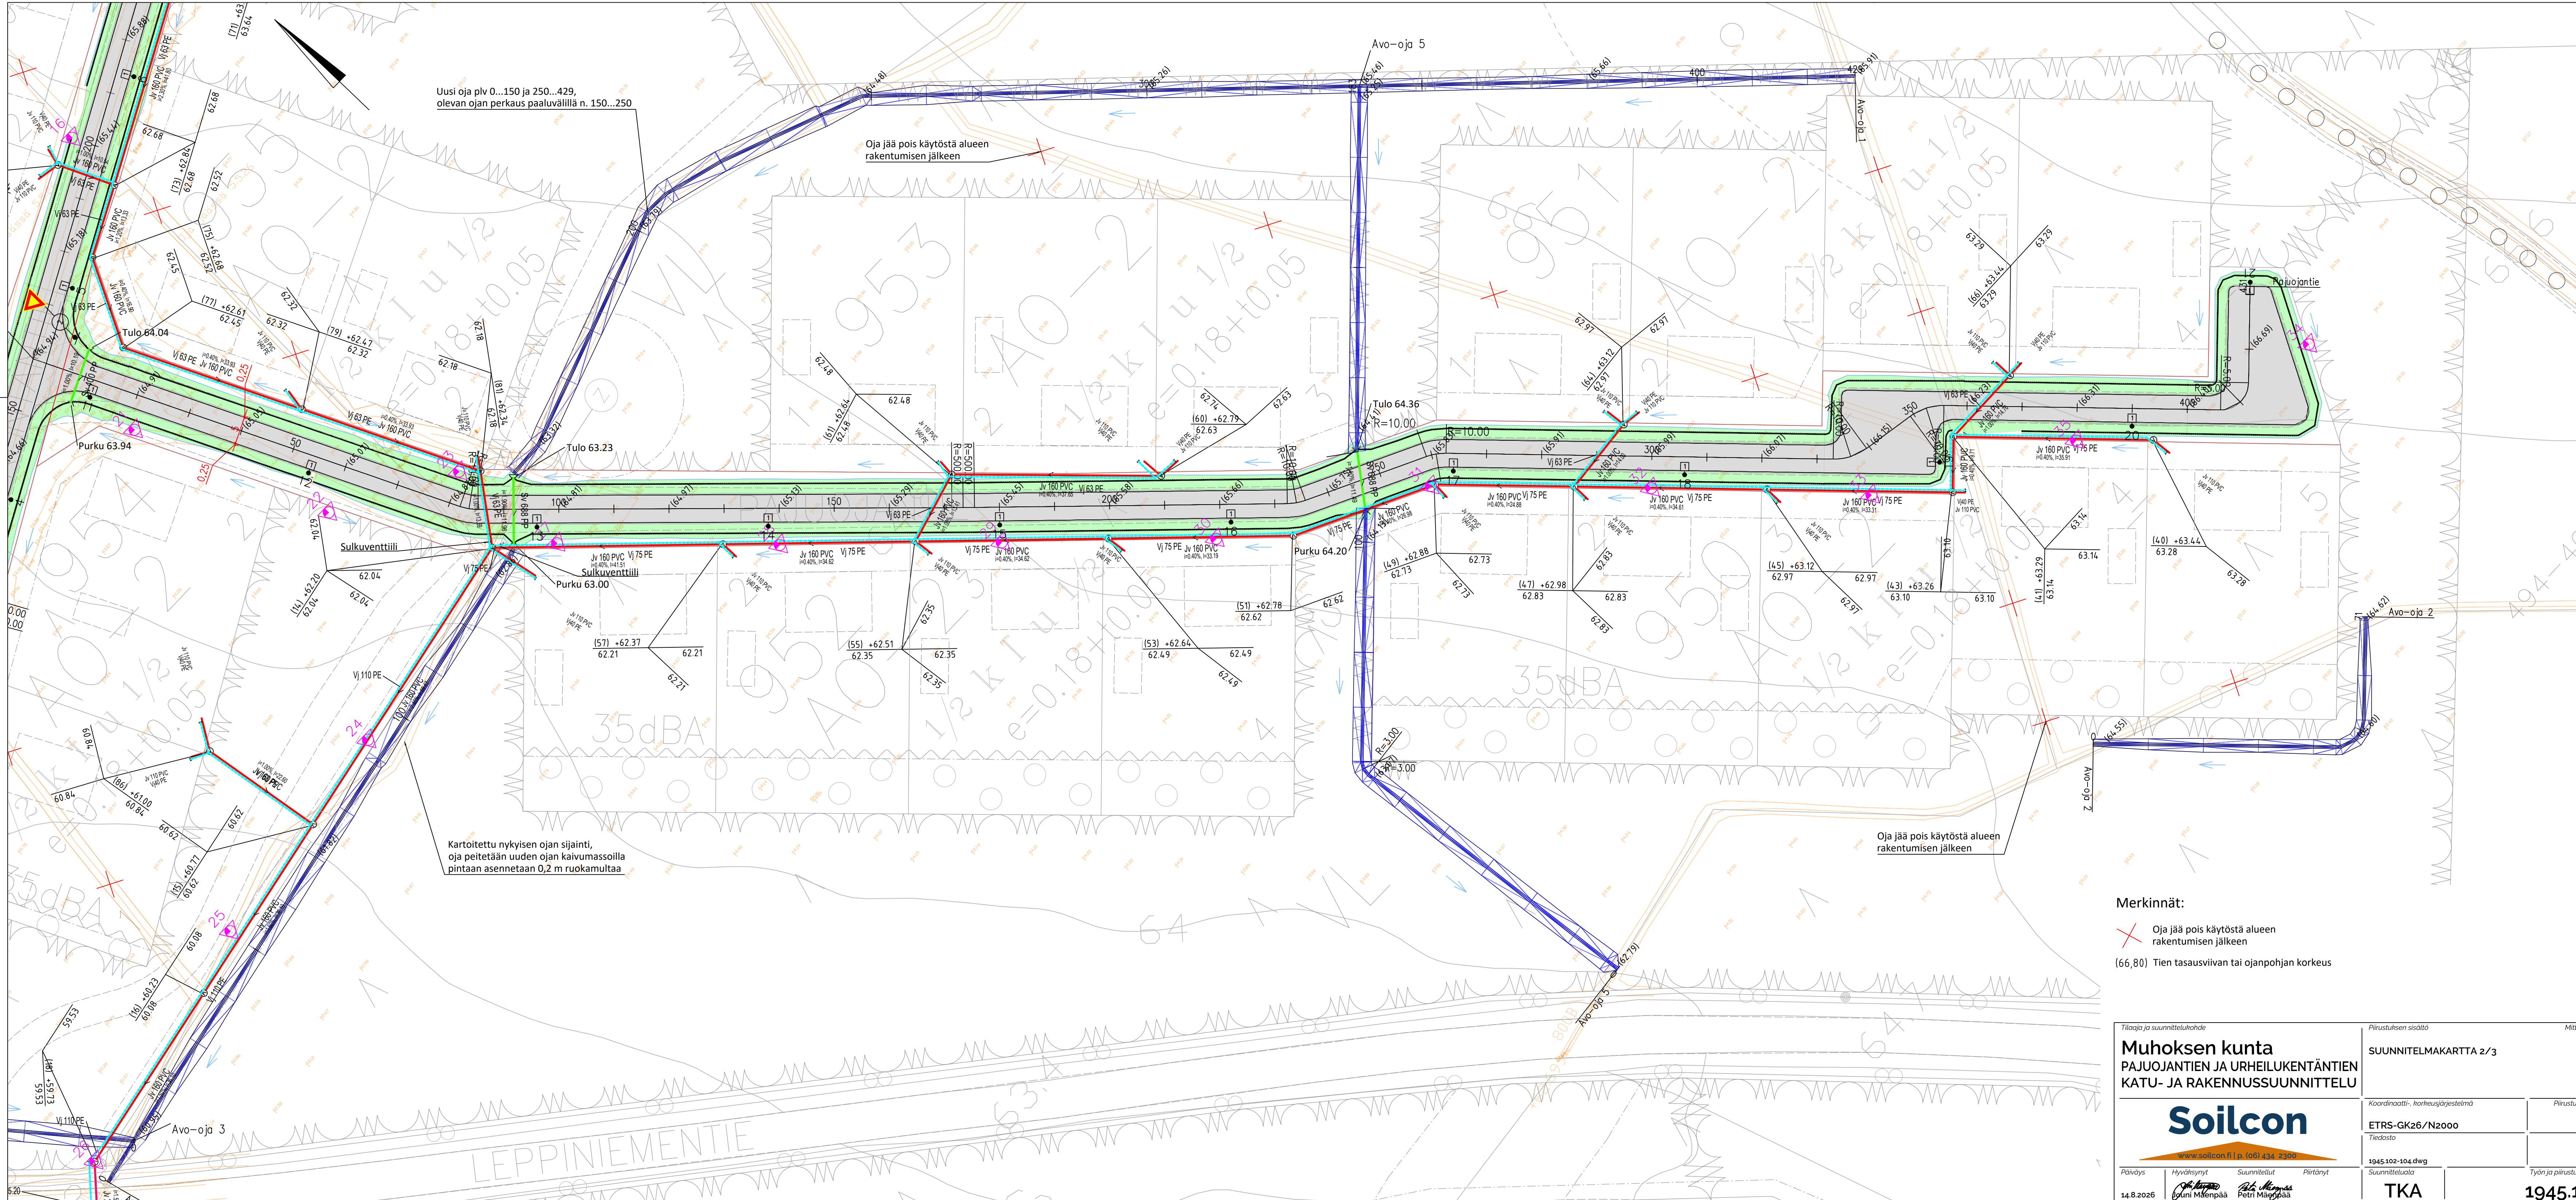


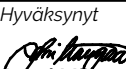

- Merkinnät:**
- Oja jää pois käytöstä alueen rakentamisen jälkeen
 - (66,80) Tien tasausviivan tai ojanpohjan korkeus

Tilaaja ja suunnitteluhahde		Piirustuksen sisältö	Mittakaavat
Muhoksen kunta PAJUOJANTIEN JA URHEILUKENTÄNTIEN KATU- JA RAKENNUSSUUNNITTELU		SUUNNITELMAKARTTA 2/3	1:500
		Koordinaatti-, korkeusjärjestelmä	Piirustuksen tila
		ETRS-GK26/N2000	
Tiedosto			Revisio
1945.102-104.dwg			
Päiväys	Hyväksynyt	Suunnitellut	Piirtänyt
14.8.2026			
		Tiedosto	Työn ja piirustuksen n:o
		TKA	1945.103