
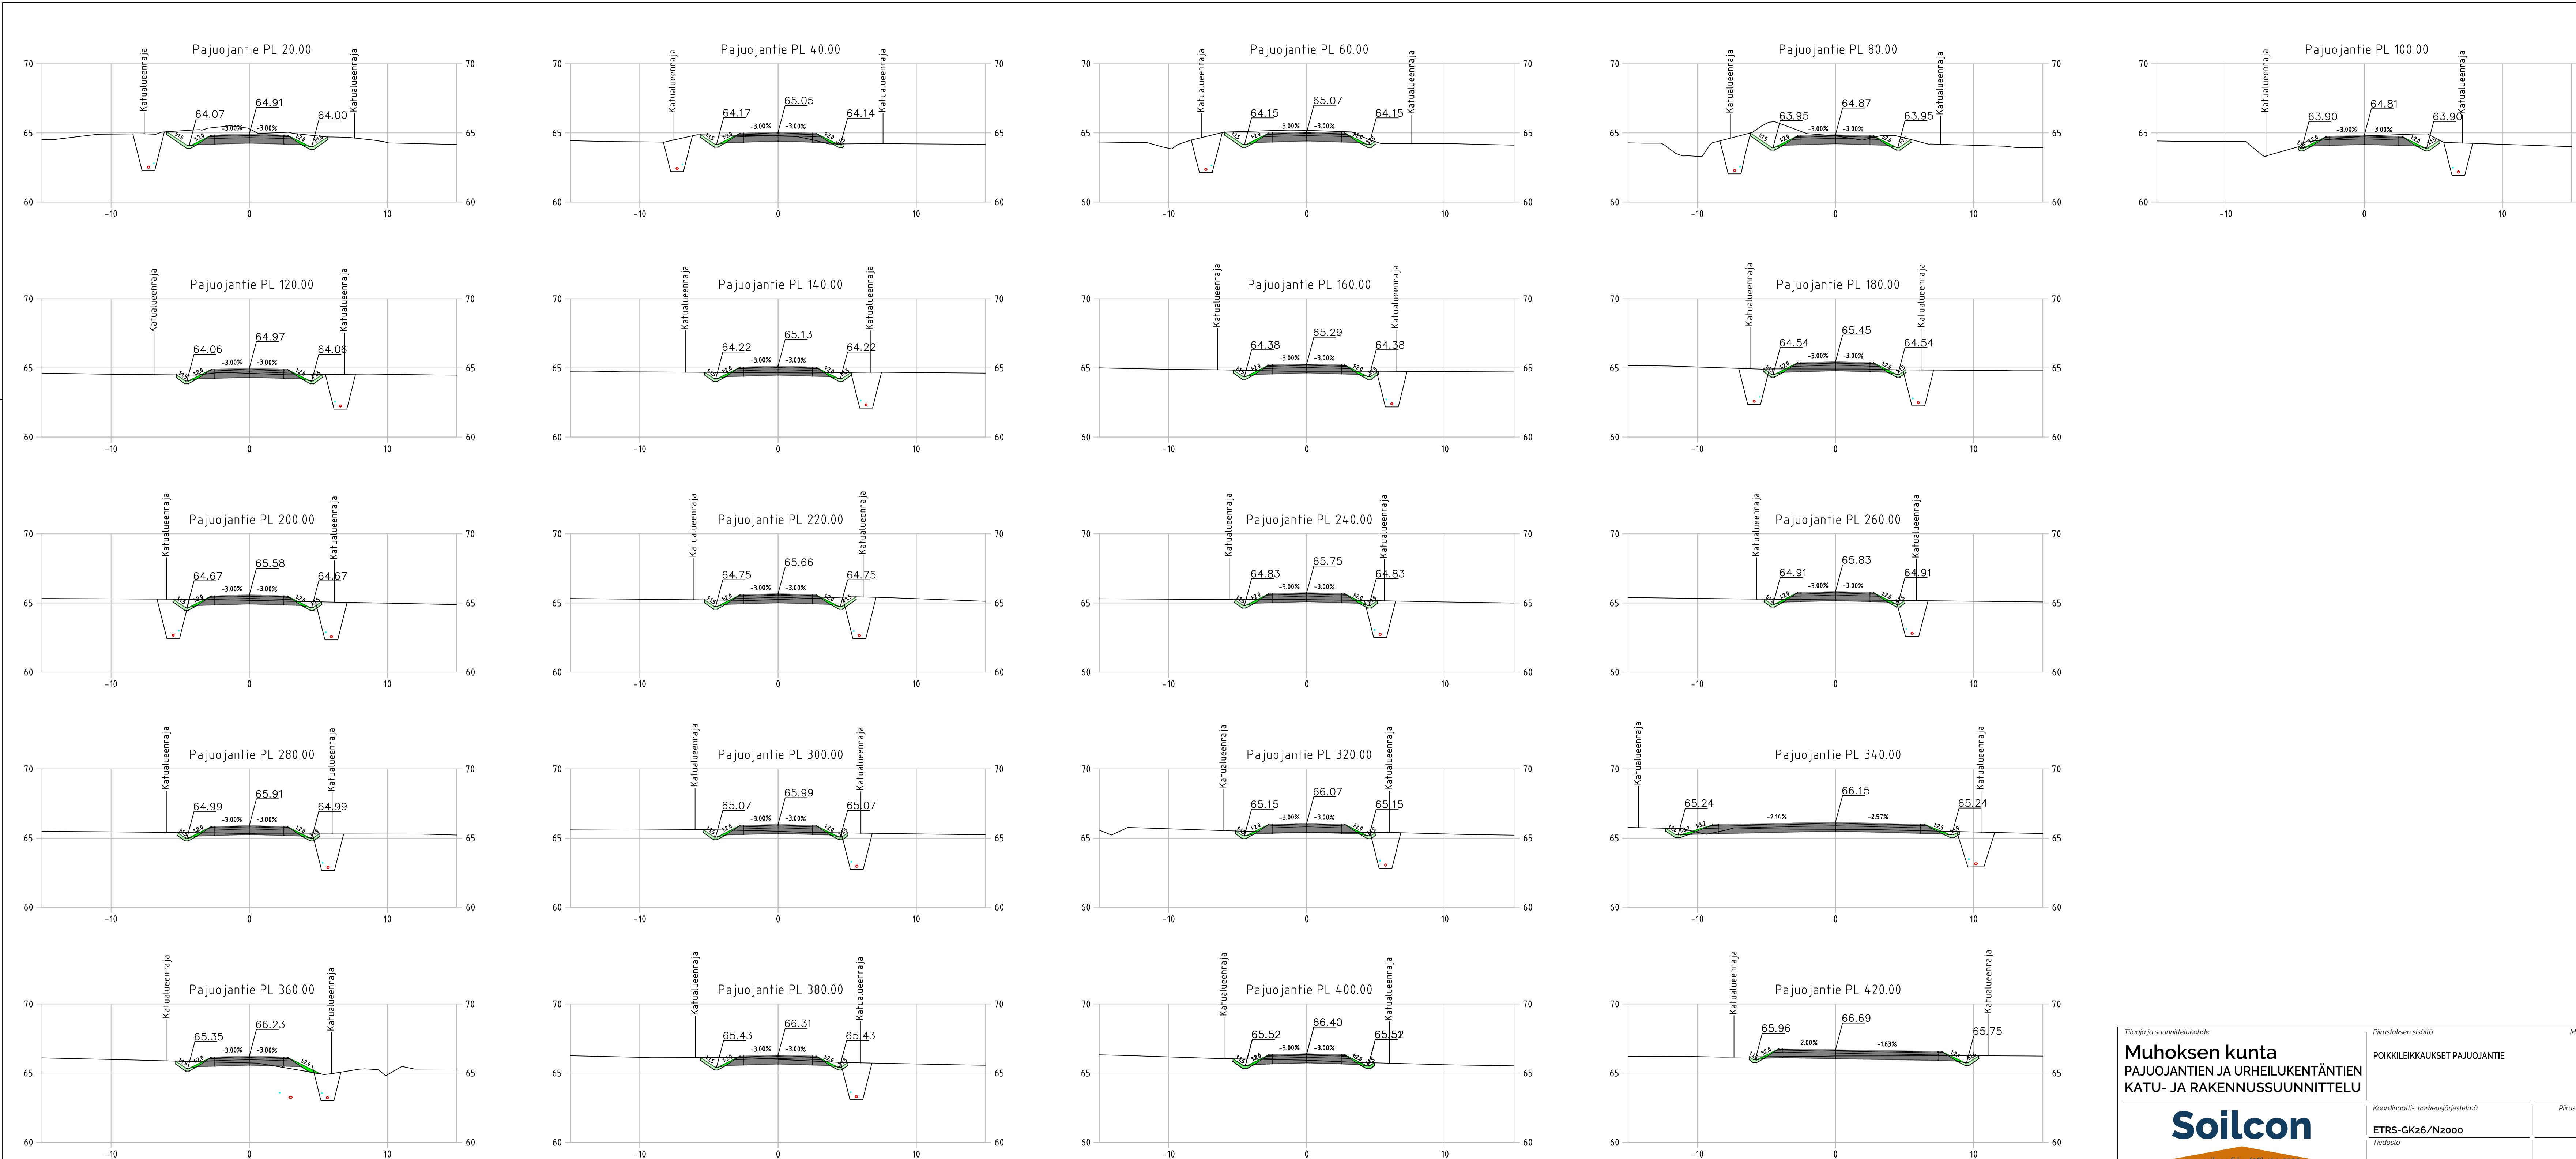


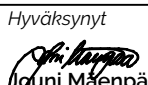

Tilaaja ja suunnitteluhahde		Piirustuksen sisältö		Mittakaavat
Muhoksen kunta PAJUOJANTIEN JA URHEILUKENTÄNTIEN KATU- JA RAKENNUSSUUNNITTELU		POIKKILEIKKAUKSET PAJUOJANTIE		1:200
		Koordinaatti- ja korkeusjärjestelmä	Piirustuksen tila	
		ETRS-GK26/N2000		
		Tiedosto	Revisio	
		1945.301.dwg		
Päiväys	Hyväksynyt	Suunnittelut	Piirtänyt	Suunnitteluala
14.8.2026	 Jyri Mäenpää	 Petri Mäenpää	 Sergei Vanhanen	Työn ja piirustuksen n:o
TKA				1945.302