
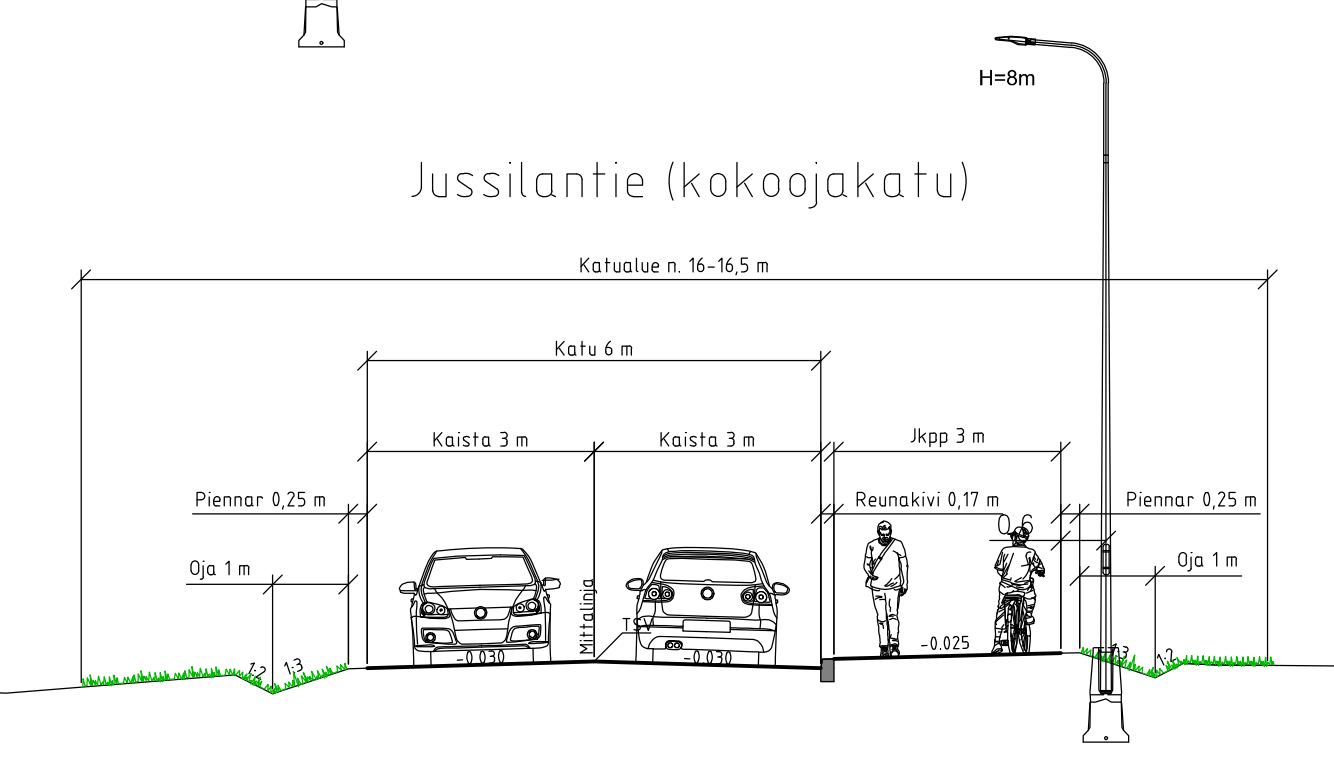
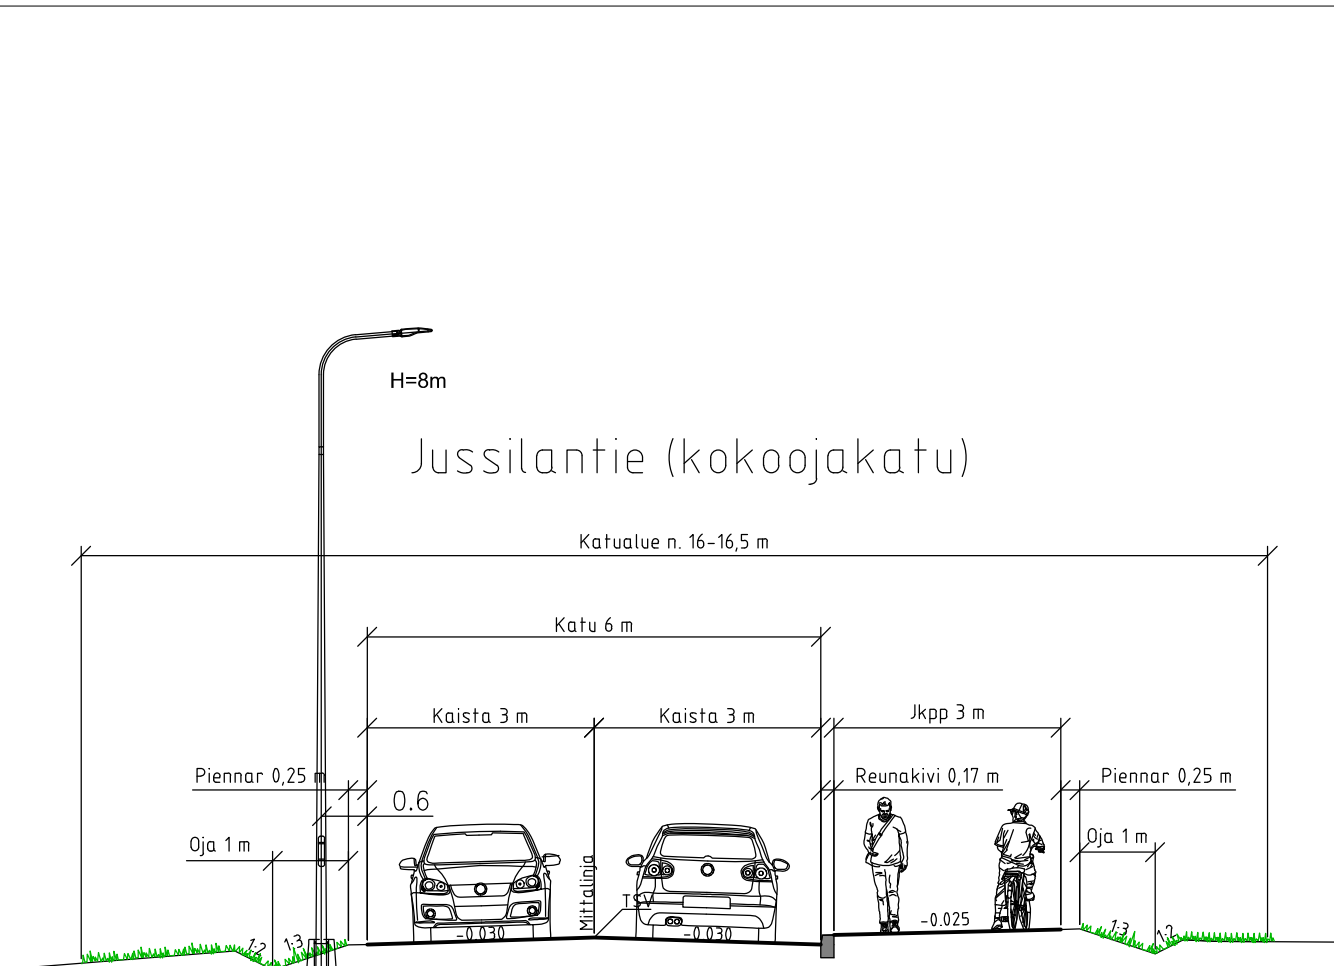


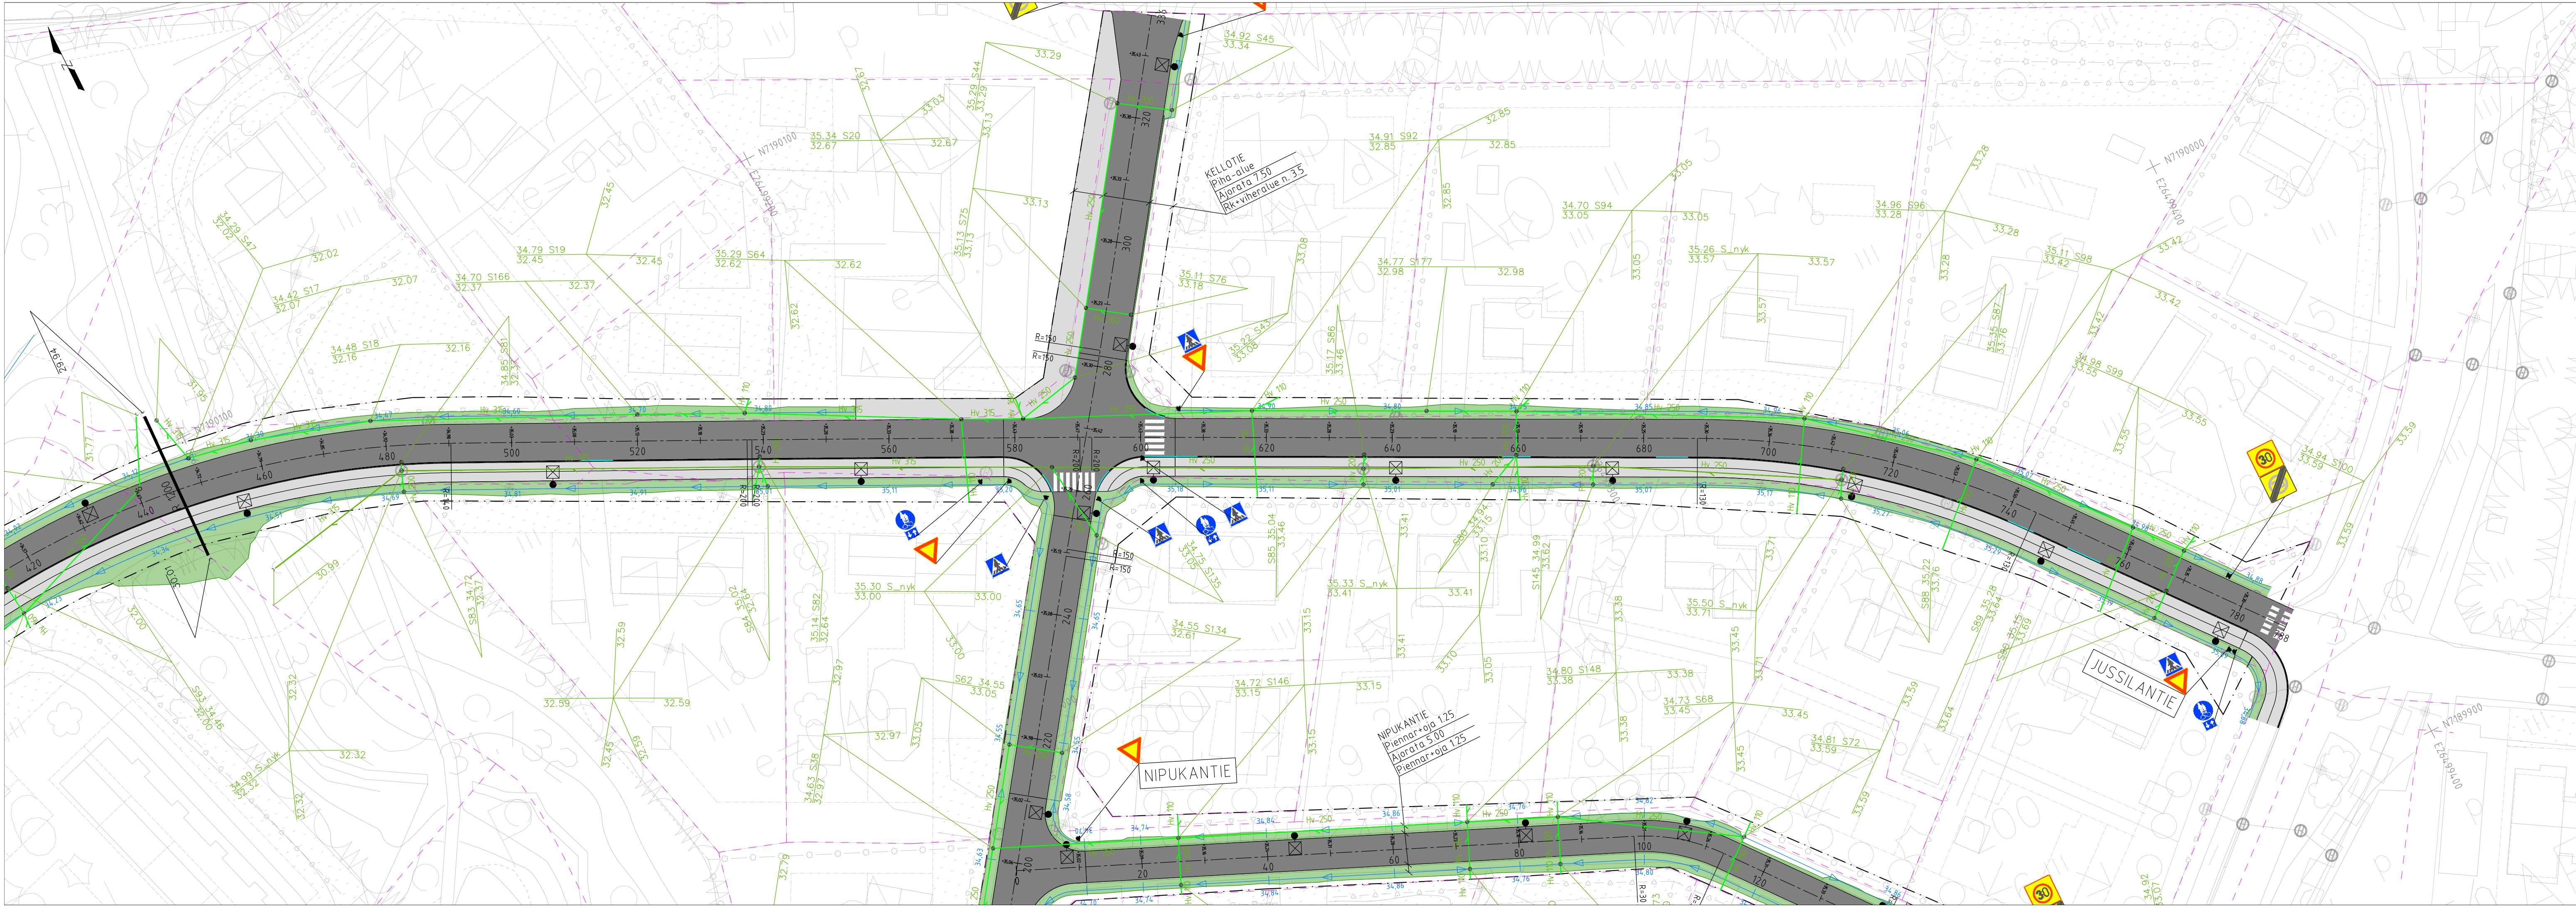

- MERKINNÄT**
- Kiinteistöraja
 - - - Katualueen raja
 - - - Tontin nurkkapisteen korko
 - Painanne, pohjan korko ja virtaussuunta
 - Nyk. hulevesiviemäri ja kaivo
 - Hulevesi (sukihetäva/säilytetävä)
 - Hulevesi
 - Hulevesikaivo, ritaläkansi
 - Hulevesikaivo, umpikansi
 - Rumpu
 - Madallettu reunakivi
- PINNOITTEET**
- Ajorata, asfaltti
 - Yhdistetty pyörä- ja jalkakäytävä, asfaltti
 - Puistopolku, kivituhka
- ISTUTETTAVA KASVILLISUUS**
- Nurm, A3, katualue
- VARUSTEET JA KALUSTEET**
- Uusi pylväsvalaisin
 - Liikennemerkkipylväs

Merkki	Muutos	Pvm	Suunnittelija	Hyväksyjä
Koordinaattijärjestelmä ETRS-GK26		Korkeusjärjestelmä N2000	Mittakaava 1:500	
Kaupunginosa Koivikko				
Hanketunnus	Hanke			
30129	Jussilan alueen katufrans saneeraus			
Kohde				
Jussilantie pl. 480–788				
Suunnitteluvaihe		Katusuunnitelma	Asiakirjatyyppi	
Piirustus				
Aihe				
Korkeudet, kuivatus, ympäristö, valaistus, sähkö				
Asiasisältö				
Asemapiirros				
 Maveplan		Maveplan Oy Pujonkatu 14 LH 7 70111 Kuopio puh. 044 556 9186		Muhoksen kunta Tekniset palvelut Asematila 14 91500 Muhos
Suunnittelija	Leevi Kettunen			
Suunnitteluttaja	Hannu Leskelä			
Projektipäällikkö	Sanna Pitkänen		Pvm	Piir.nro
Piir.nro (konsultti)	30129/AP2		6.10.2026	