



Nipukantie (tonttikatu)

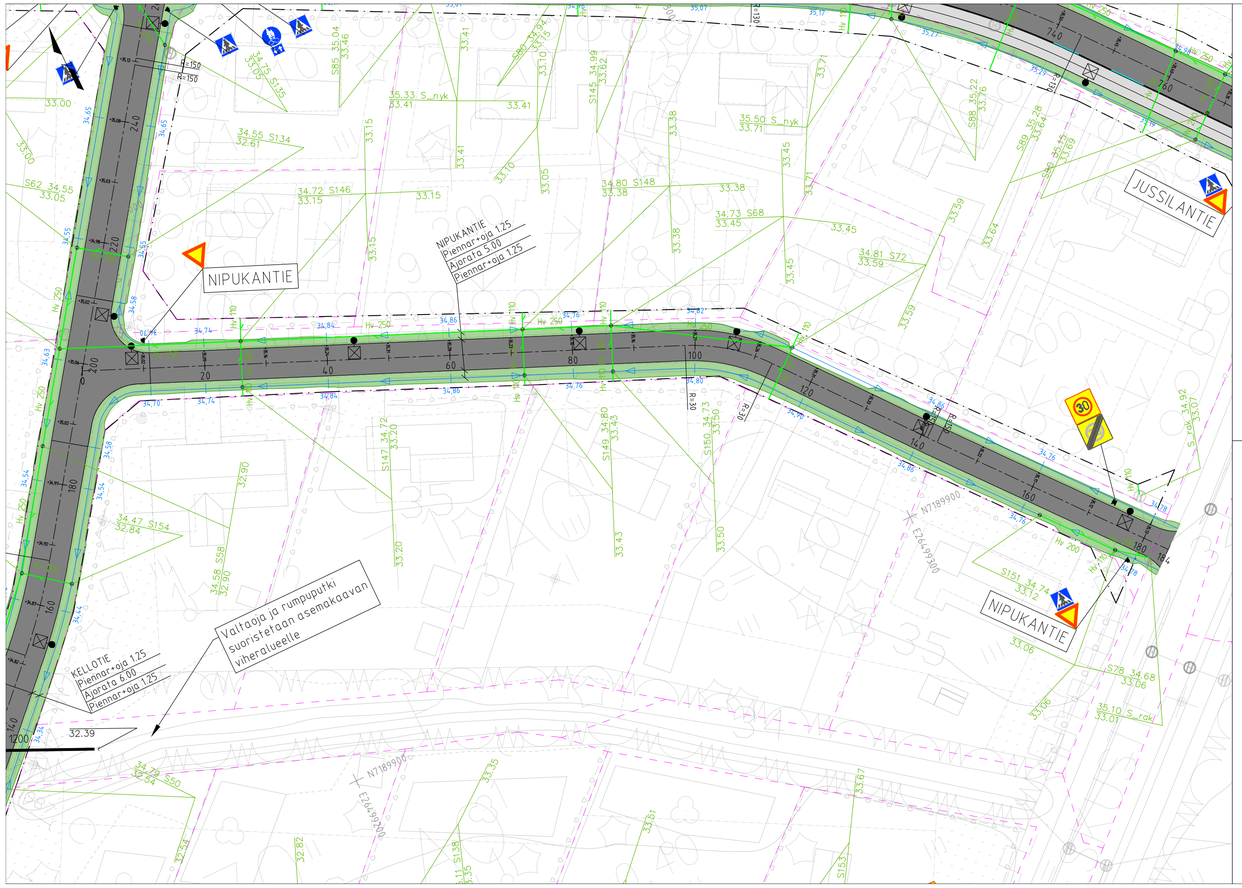

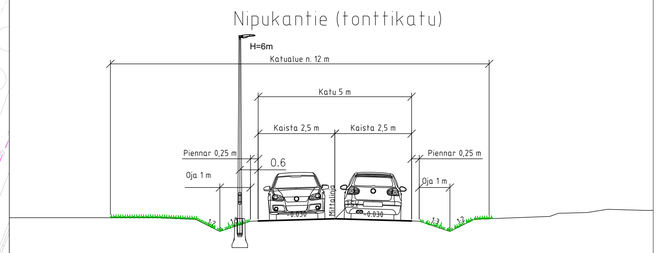

MERKINNÄT

- Kiinteistöraja
- Katualueen raja
- Tontin nurkkapisteen korko
- Painanne, pohjan korko ja virtaussuunta
- Nyk. hulevesiviemäri ja kaivo
- Hulevesi (sukitettava/säilytettävä)
- Hulevesi
- Hulevesikaivo, ritiläkansi
- Hulevesikaivo, umpikansi
- Rumpu
- Madallettu reunakivi

PINNOITTEET

- Ajorata, asfaltti
- Yhdistetty pyörä- ja jalkakäytävä, asfaltti
- Puistopolku, kivituhka

ISTUTETTAVA KASVILLISUUS

- Nurmi, A3, katualue

VARUSTEET JA KALUSTEET

- Uusi pylväsvalaisin
- Liikennemerkkipylväs

Merkki	Muutos	Pvm	Suunnittelija	Hyväksyjä

Koordinaattijärjestelmä ETRS-GK26	Korkeusjärjestelmä N2000	Mittakaava 1:500	
Kaupunginosa Koivikko			
Hanketunnus 30129	Hanke Jussilan alueen katuinfran saneeraus		
Kohde Nipukantie			
Suunnitteluvaihe Katusuunnitelma	Asiakirjatyyppi Piirustus		
Aihe Korkeudet, kuivatus, ympäristö, valaistus, sähkö			
Asiasisältö Asemapiirros			
Maveplan Oy Puijonkatu 14 LH 7 70111 Kuopio puh. 044 556 9186	Muhoksen kunta Tekniset palvelut Asematie 14 91500 Muhos		
Suunnittelija Leevi Kettunen	Suunnitteluttaja Hannu Leskelä		
Projektipäällikkö Sanna Pitkänen	Pvm 6.10.2026	Piir.nro	
Piir.nro (konsultti) 30129/AP7			