


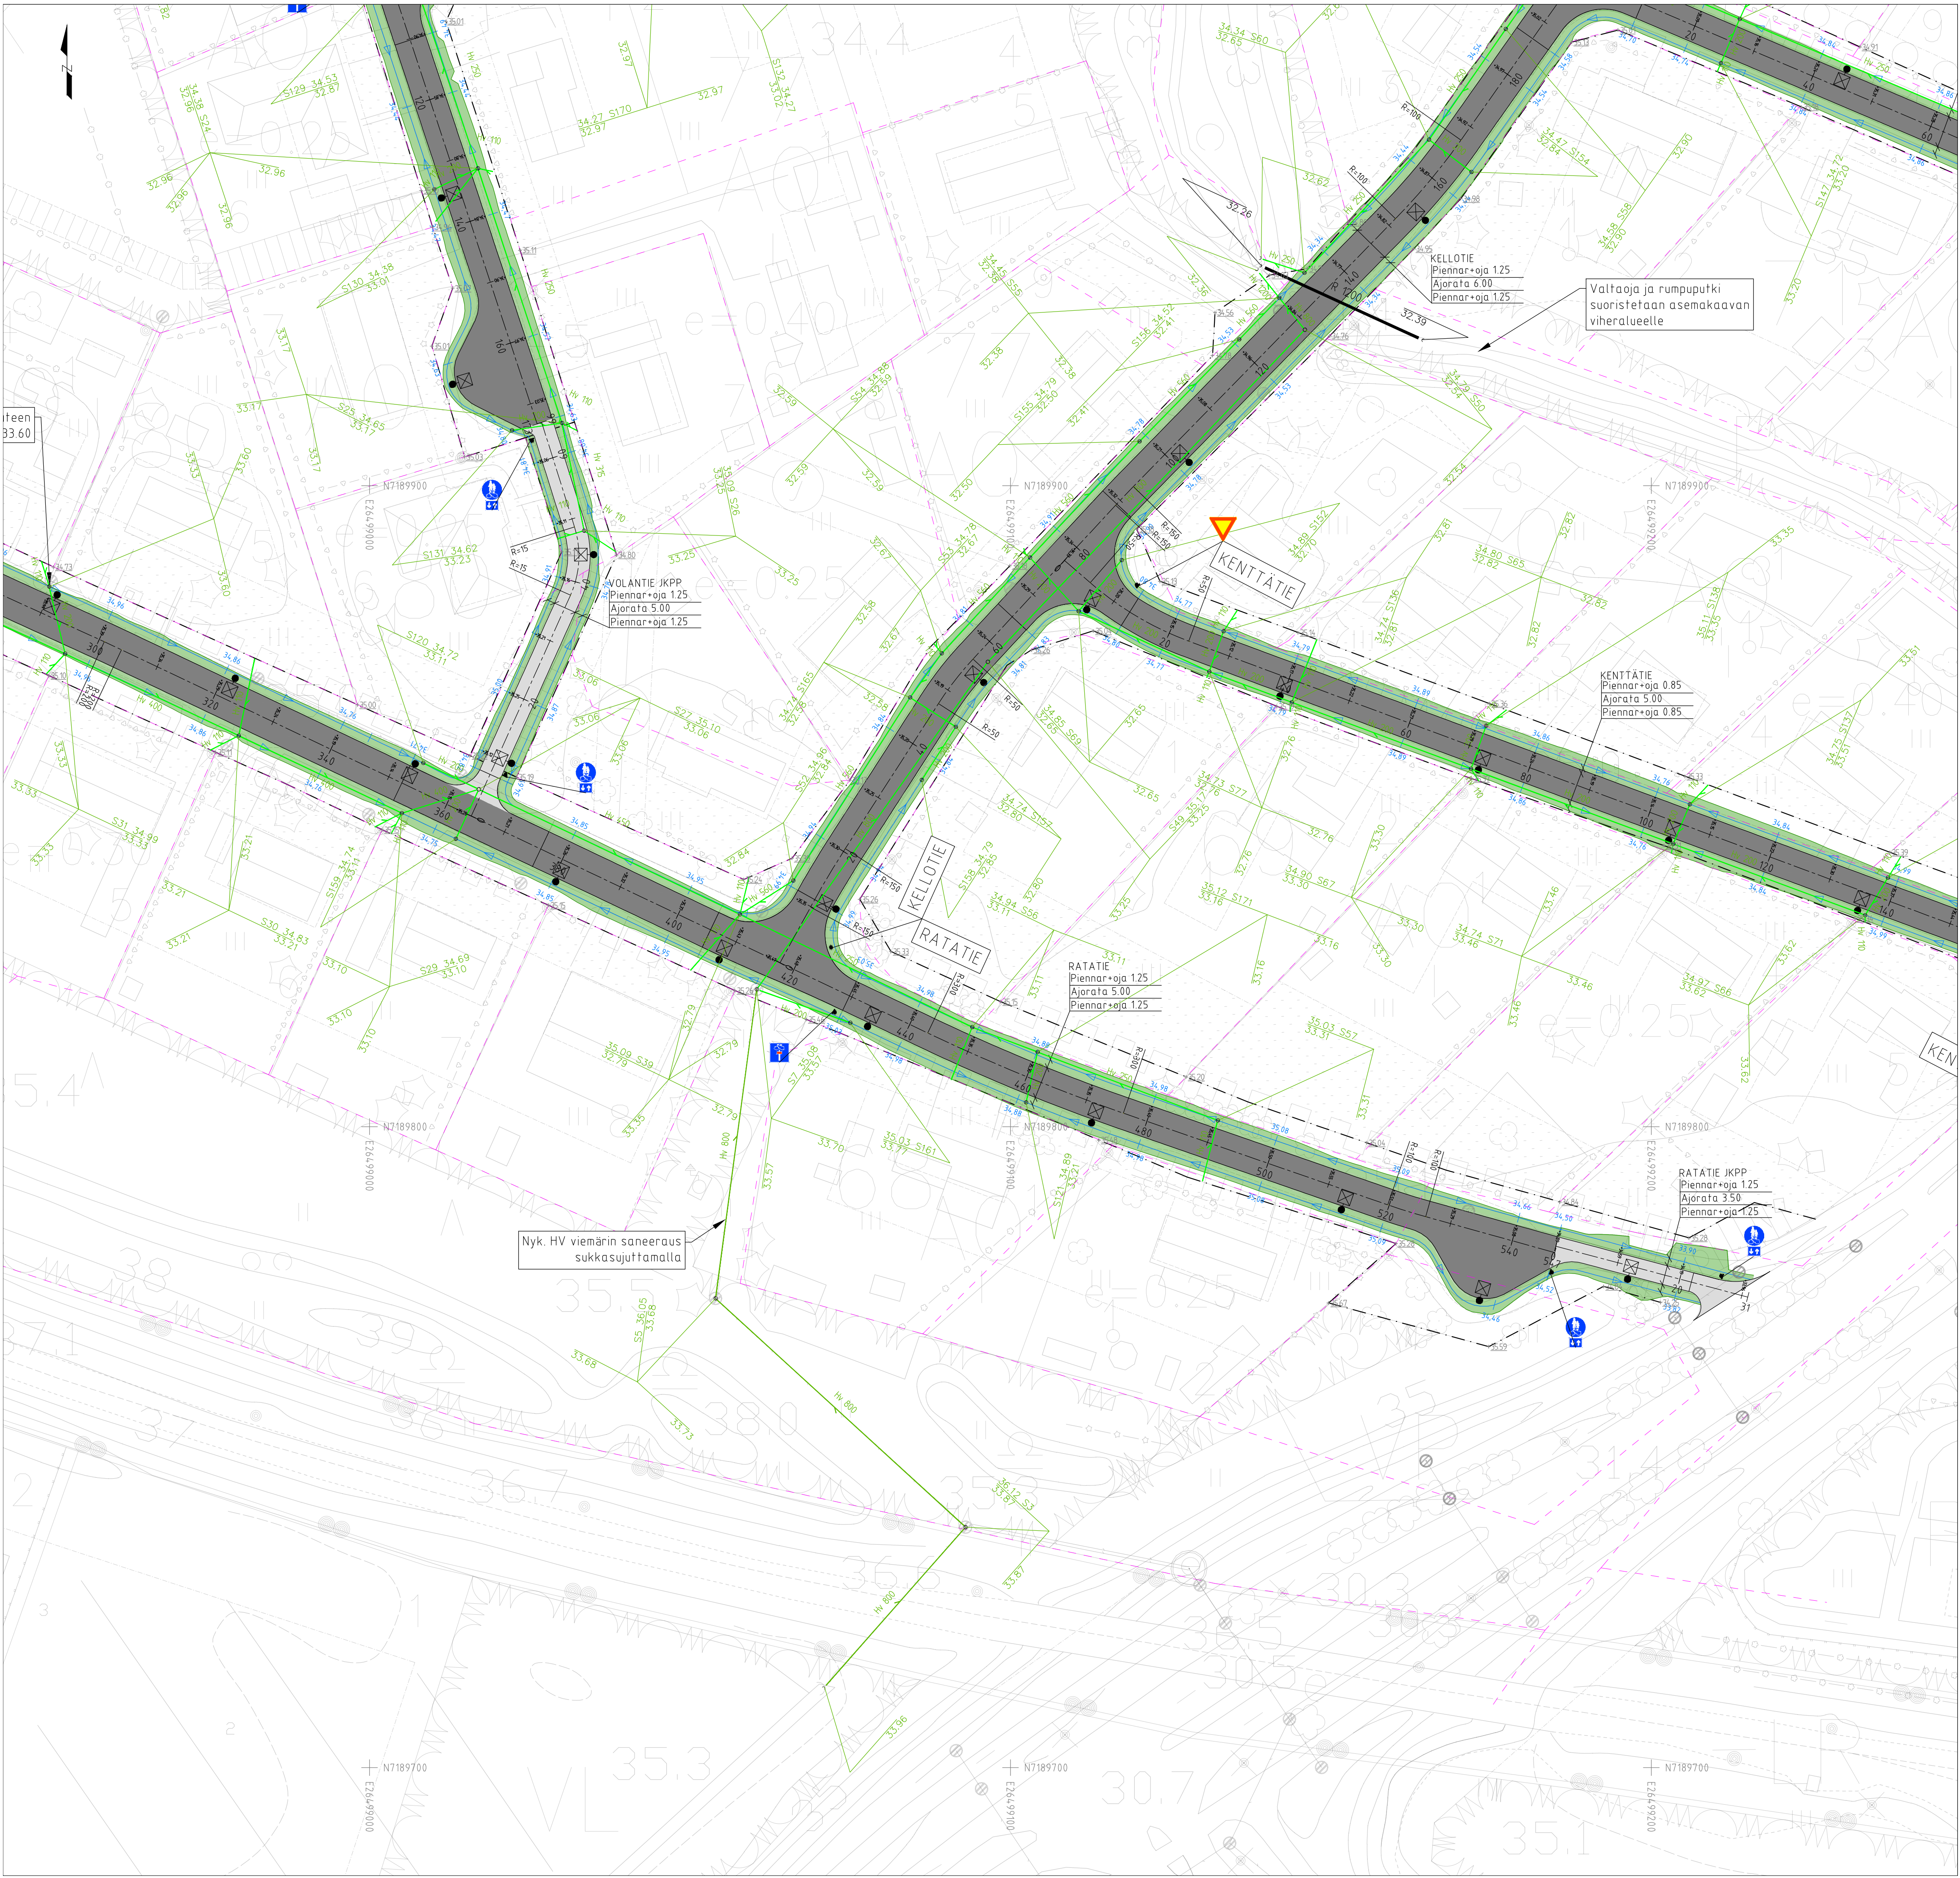

MERKINNÄT

Kiinteistöraja

Katualueen raja

Tontin nurkkapisteen korko

Painanne, pohjan korko ja virtaussuunta

Nyk. hulevesiviemäri ja kaivo

Hulevesi (suokitettava/säilytettävä)

Hulevesi

Hulevesikaivo, riiläkansi

Hulevesikaivo, umpikansi

Rumpu

Madallettu reunakivi

PINNOITTEET

Ajorata, asfaltti

Yhdistetty pyörä- ja jalkakäytävä, asfaltti

Puistopalku, kivituhka

ISTUTETTAVA KASVILLISUUS

Nurmi, A3, katualue

VARUSTEET JA KALUSTEET

Uusi pylsävalaisin

Liikennemerkkipylsä

Merkki	Muutos	Pvm	Suunnittelija	Hyväksyjä
Koordinaattijärjestelmä ETRS-GK26		Korkeusjärjestelmä N2000	Mittakaava 1:500	
Kaupunginosa Koivikko				
Hanketunnus 30129		Hanke Jussilan alueen katufrans saneeraus		
Kohde				
Saneerattava hulevesiviemäri				
Suunnitteluvaihe Katusuunnitelma		Asiakirjatyypit Piirustus		
Aihe				
Korkeudet, kuivatus, ympäristö, valaistus, sähkö				
Asiasisältö Asemapiirros				
 Maveplan Oy Rajonkatu 14 Loh 7 70111 Kuopio puh. 044 556 9186		 Muhoksen kunta Tekniset palvelut Asematie 14 91500 Muho		
Suunnittelija Leevi Kettunen		Suunnitteluttaja Hannu Leskelä		
Projektipäällikkö Sanna Pitkänen		Pvm		
Piir.nro (konsultti) 30129/AP10		6.10.2026		
		Piir.nro		