
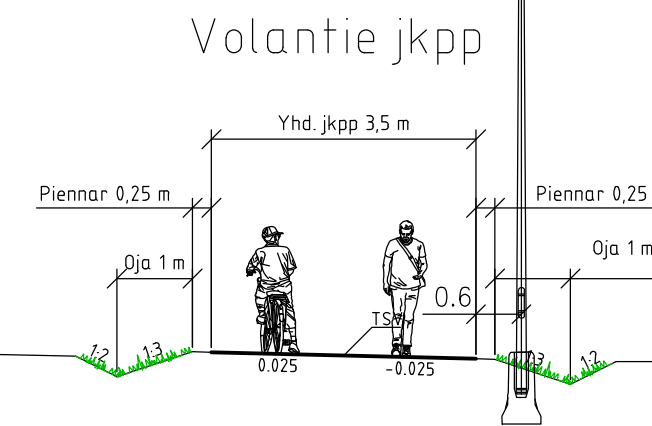
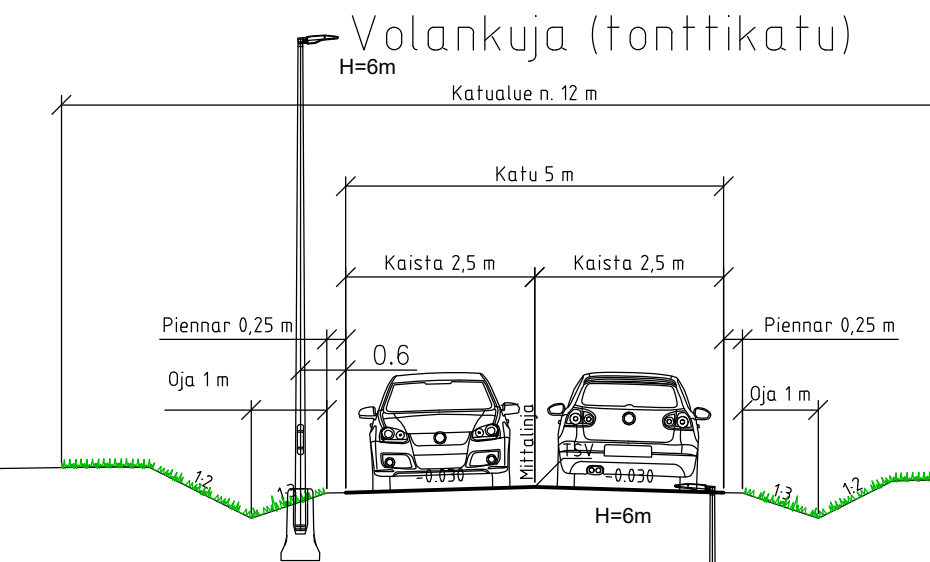
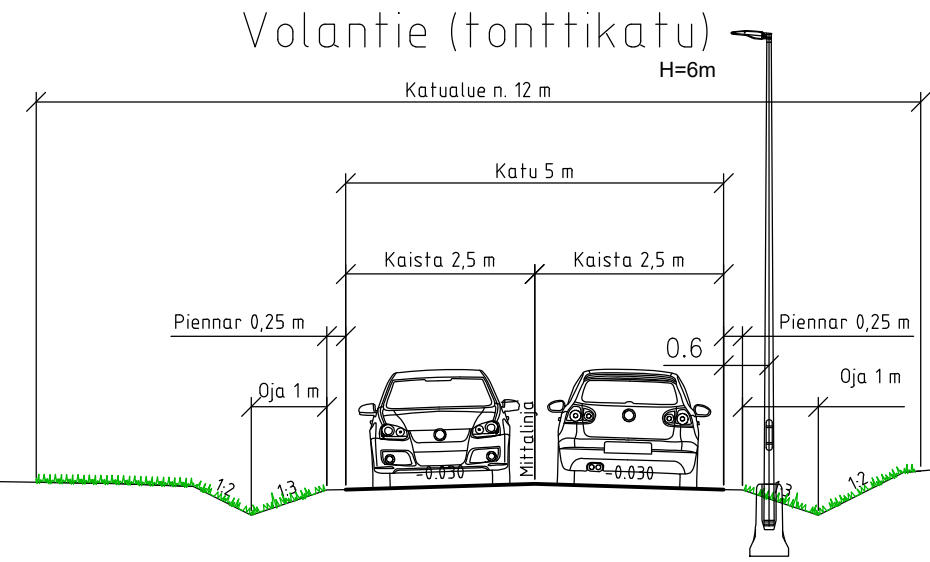


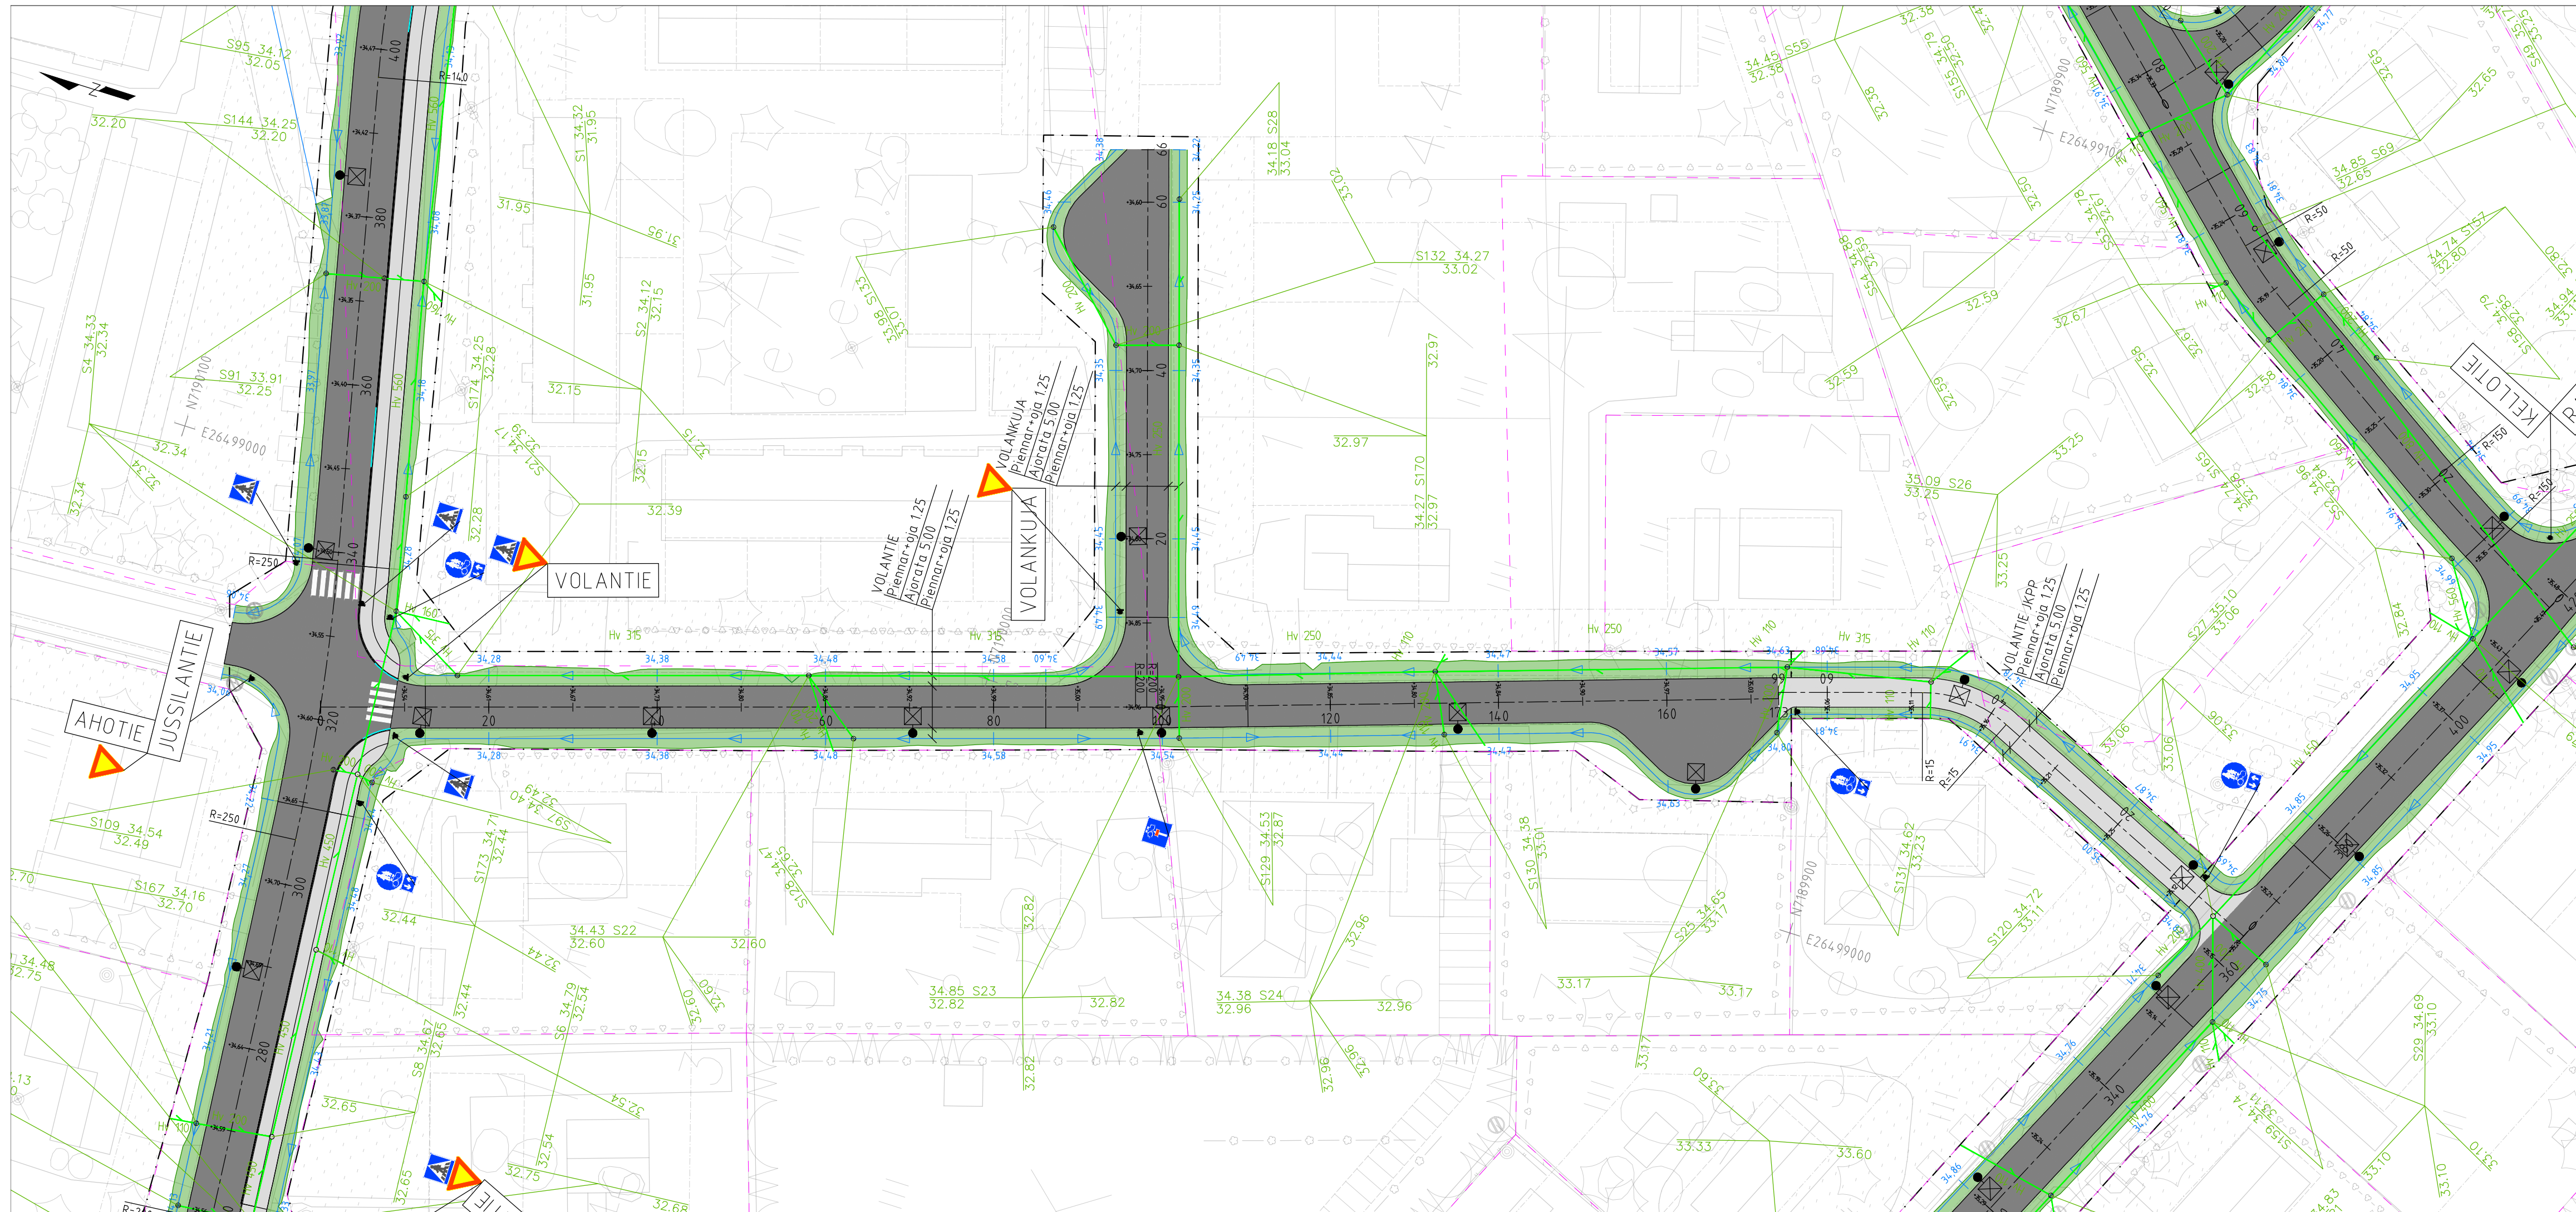

MERKINNÄT

- Kiinteistöraja
- - - Katualueen raja
- - - Tontin nurkkapisteiden korko
- Painanne, pohjan korko ja virtaussuunta
- Nyk. hulevesiviemäri ja kaivo
- Hulevesi (sukitettava/säilytettävä)
- Hulevesi
- Hulevesikaivo, riitäläkansi
- Hulevesikaivo, umpikansi
- Rumpu
- Madallettu reunakivi

PINNOITTEET

- Ajorata, asfaltti
- Yhdistetty pyörä- ja jalkakäytävä, asfaltti
- Puistopolku, kivituhka

ISTUTETTAVA KASVILLISUUS

- Nurmi, A3, katualue

VARUSTEET JA KALUSTEET

- Uusi pylväsvalaisin
- Liikennemerkkipylväs

Merkki	Muutos	Pvm	Suunnittelija	Hyväksyjä
Koordinaattijärjestelmä ETRS-GK26		Korkeusjärjestelmä N2000	Mittakaava 1:500	
Kaupunginosa Koivikko				
Hanketunnus 30129		Hanke Jussilan alueen katuinfran saneeraus		
Kohde Volantie, Volankuja ja Volantie jkpp				
Suunnitteluvaihe Katusuunnitelma		Asiakirjatyyppi Piirustus		
Aihe Korkeudet, kuivatus, ympäristö, valaistus, sähkö				
Asiasisältö Asemapiirros				
 Maveplan Maveplan Oy Puijonkatu 14 LH 7 70111 Kuopio puh. 044 556 9186		 Muhoksen kunta Tekniset palvelut Asematie 14 91500 Muhos		
Suunnittelija Leevi Kettunen		Suunnitteluttaja Hannu Leskelä		
Projektipäällikkö Sanna Pitkönen		Pvm	Piir.nro	
Piir.nro (konsultti) 30129/AP9		6.10.2026		