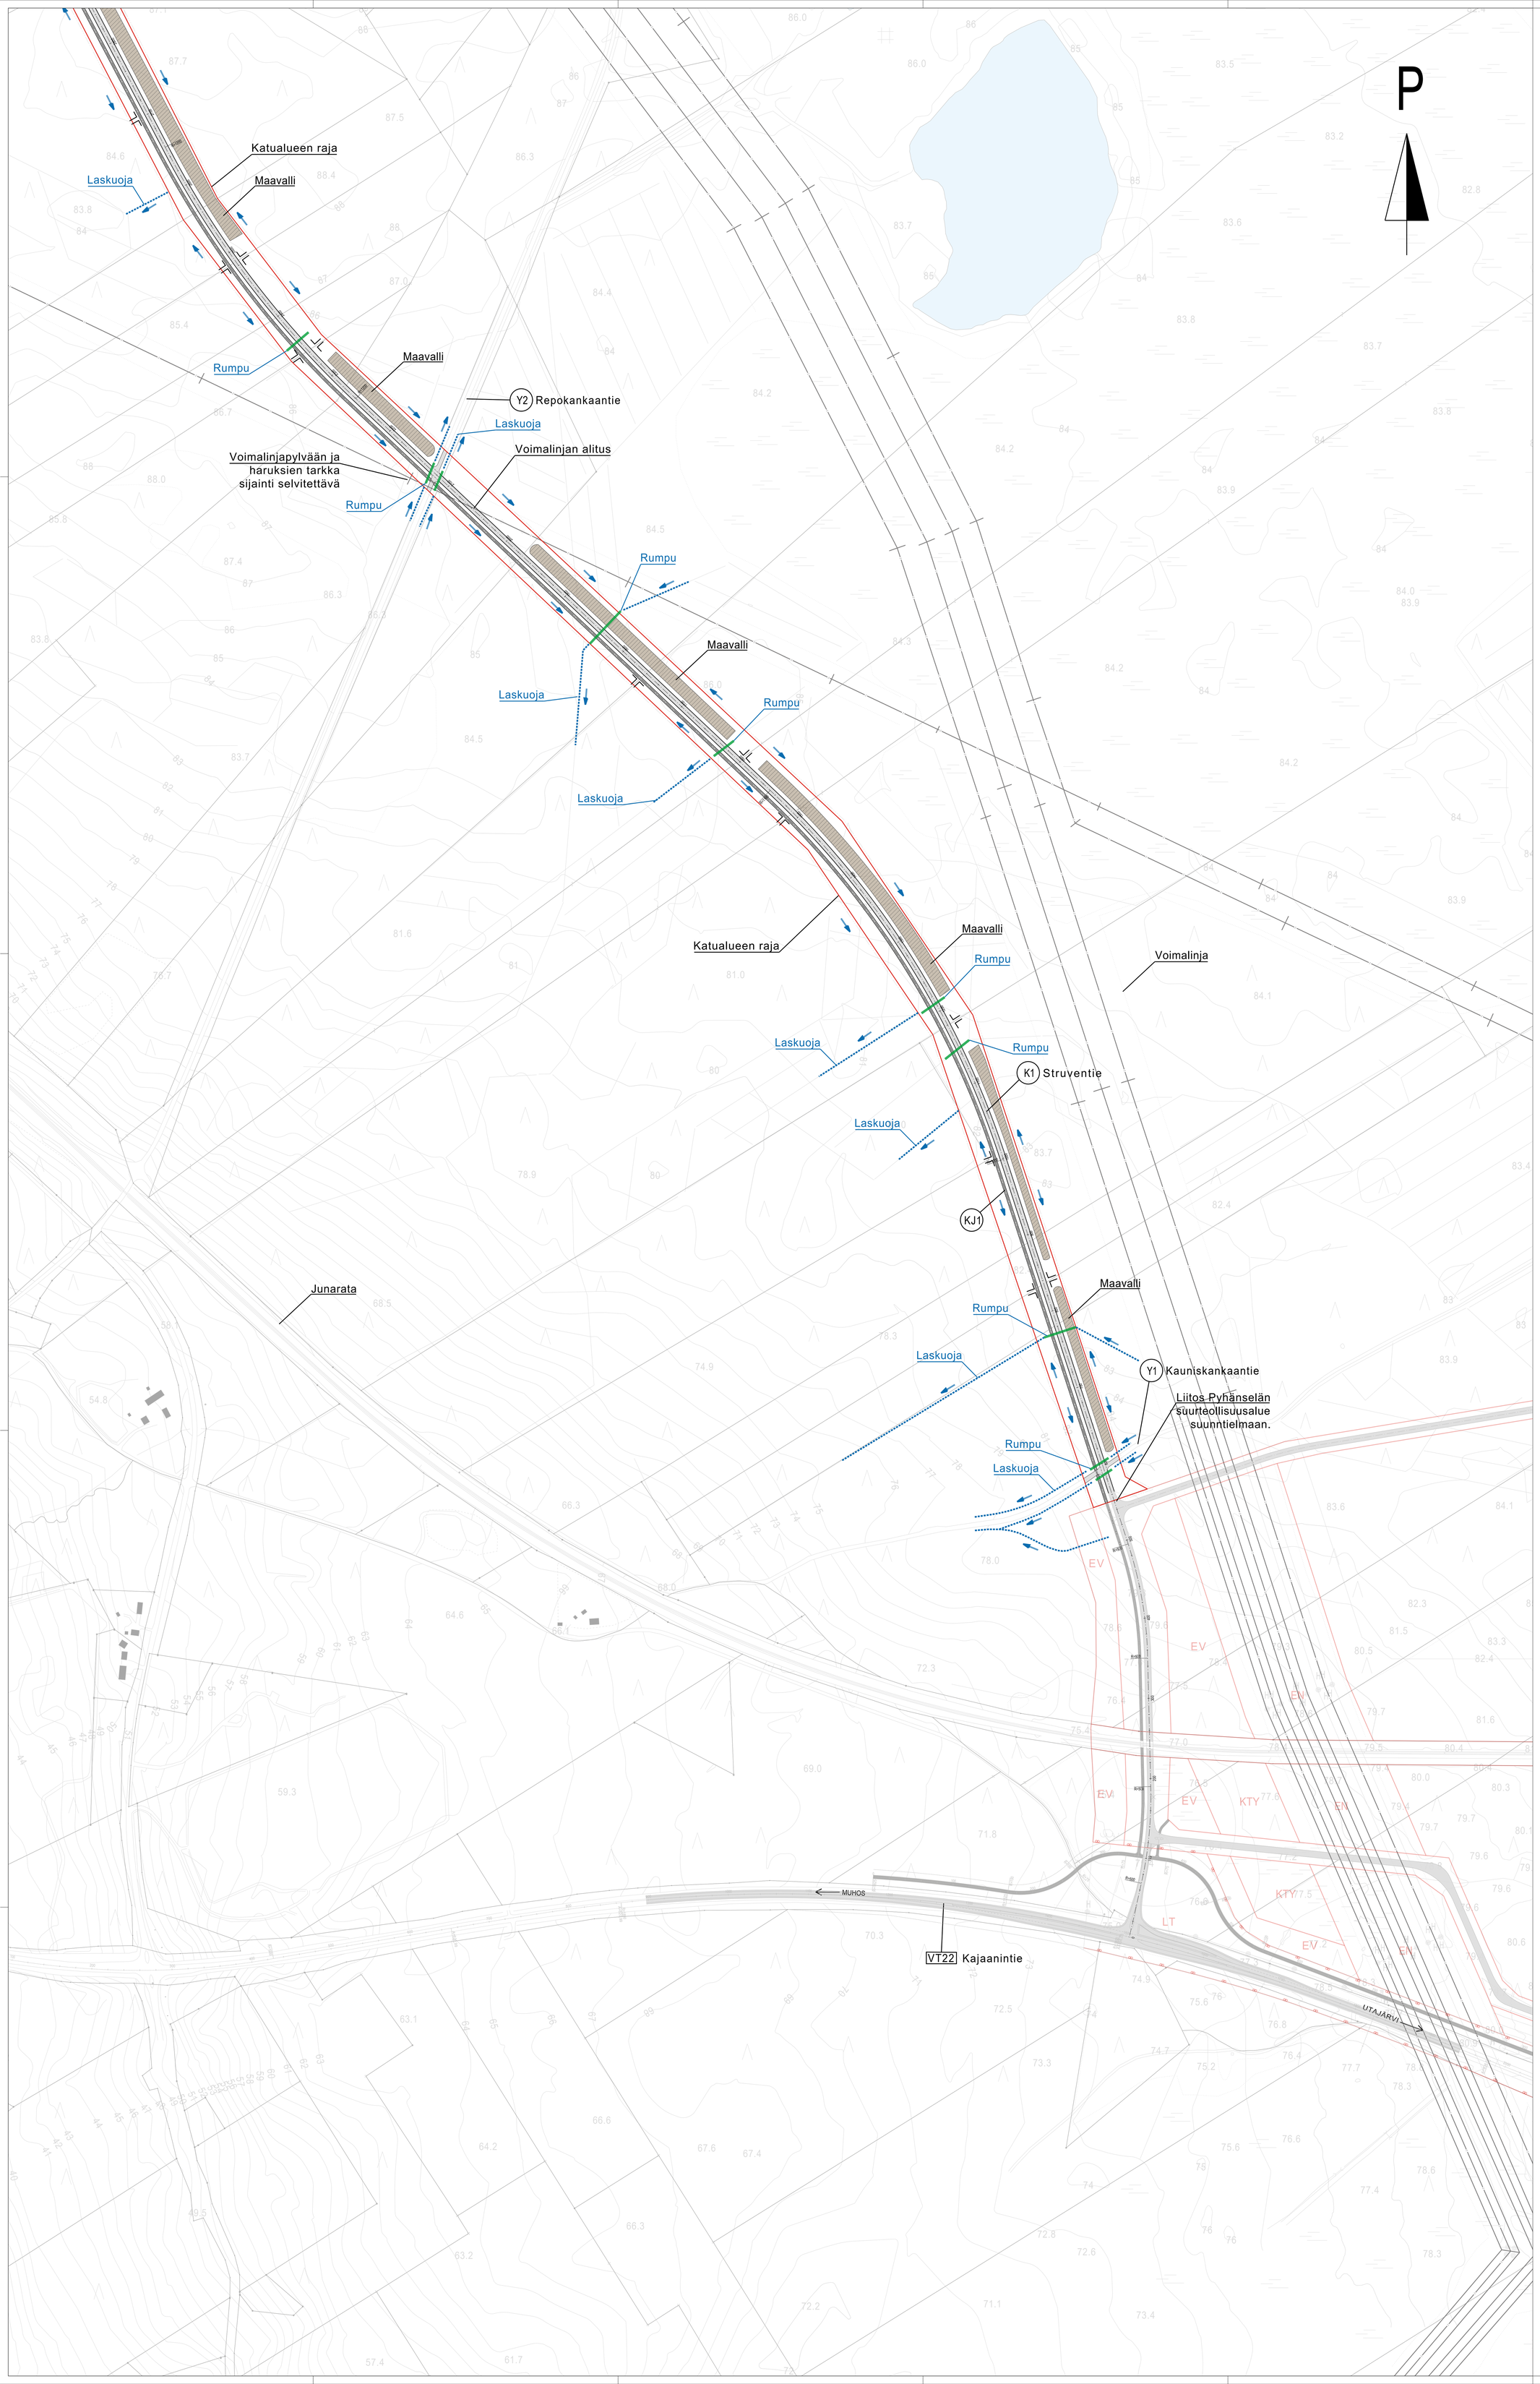

Maavalli

Ajorata

Jalankulku- ja pyöräilytie

Alustava uuden rummun sijainti

Kuivatussuunta

Alustava maa- ja metsätalousliittymän sijainti

LUONNOS 22.04.2025

Koordinaatistojärjestelmä ETRS-GK25	Korkeusjärjestelmä N2000
RAKENNUSKOHTEEN NIMI JA OSOITE MUHOKSEN KUNTA LEPPINIEMI - PYHÄNSIVU YLEISSUUNNITELMA	PIIRUSTUKSEN SISÄLTÖ SUUNNITELMAKARTTA 1 K1 Struventie ja K2 Pyhansivuntie MITTAKAAVA 1:2000
SWECO Sustainable engineering and design	TIEDOSTO
Sweco Finland Oy Rautatientie 33, 90100 OULU	SUUNN.ALA YT · TYÖ N:O 25019457 · PIIR N:O Y1 · MUUTOS .
PIIRTÄJÄ FIVPE · TARK. FIVAAR · HYV. · 22.04.2025	

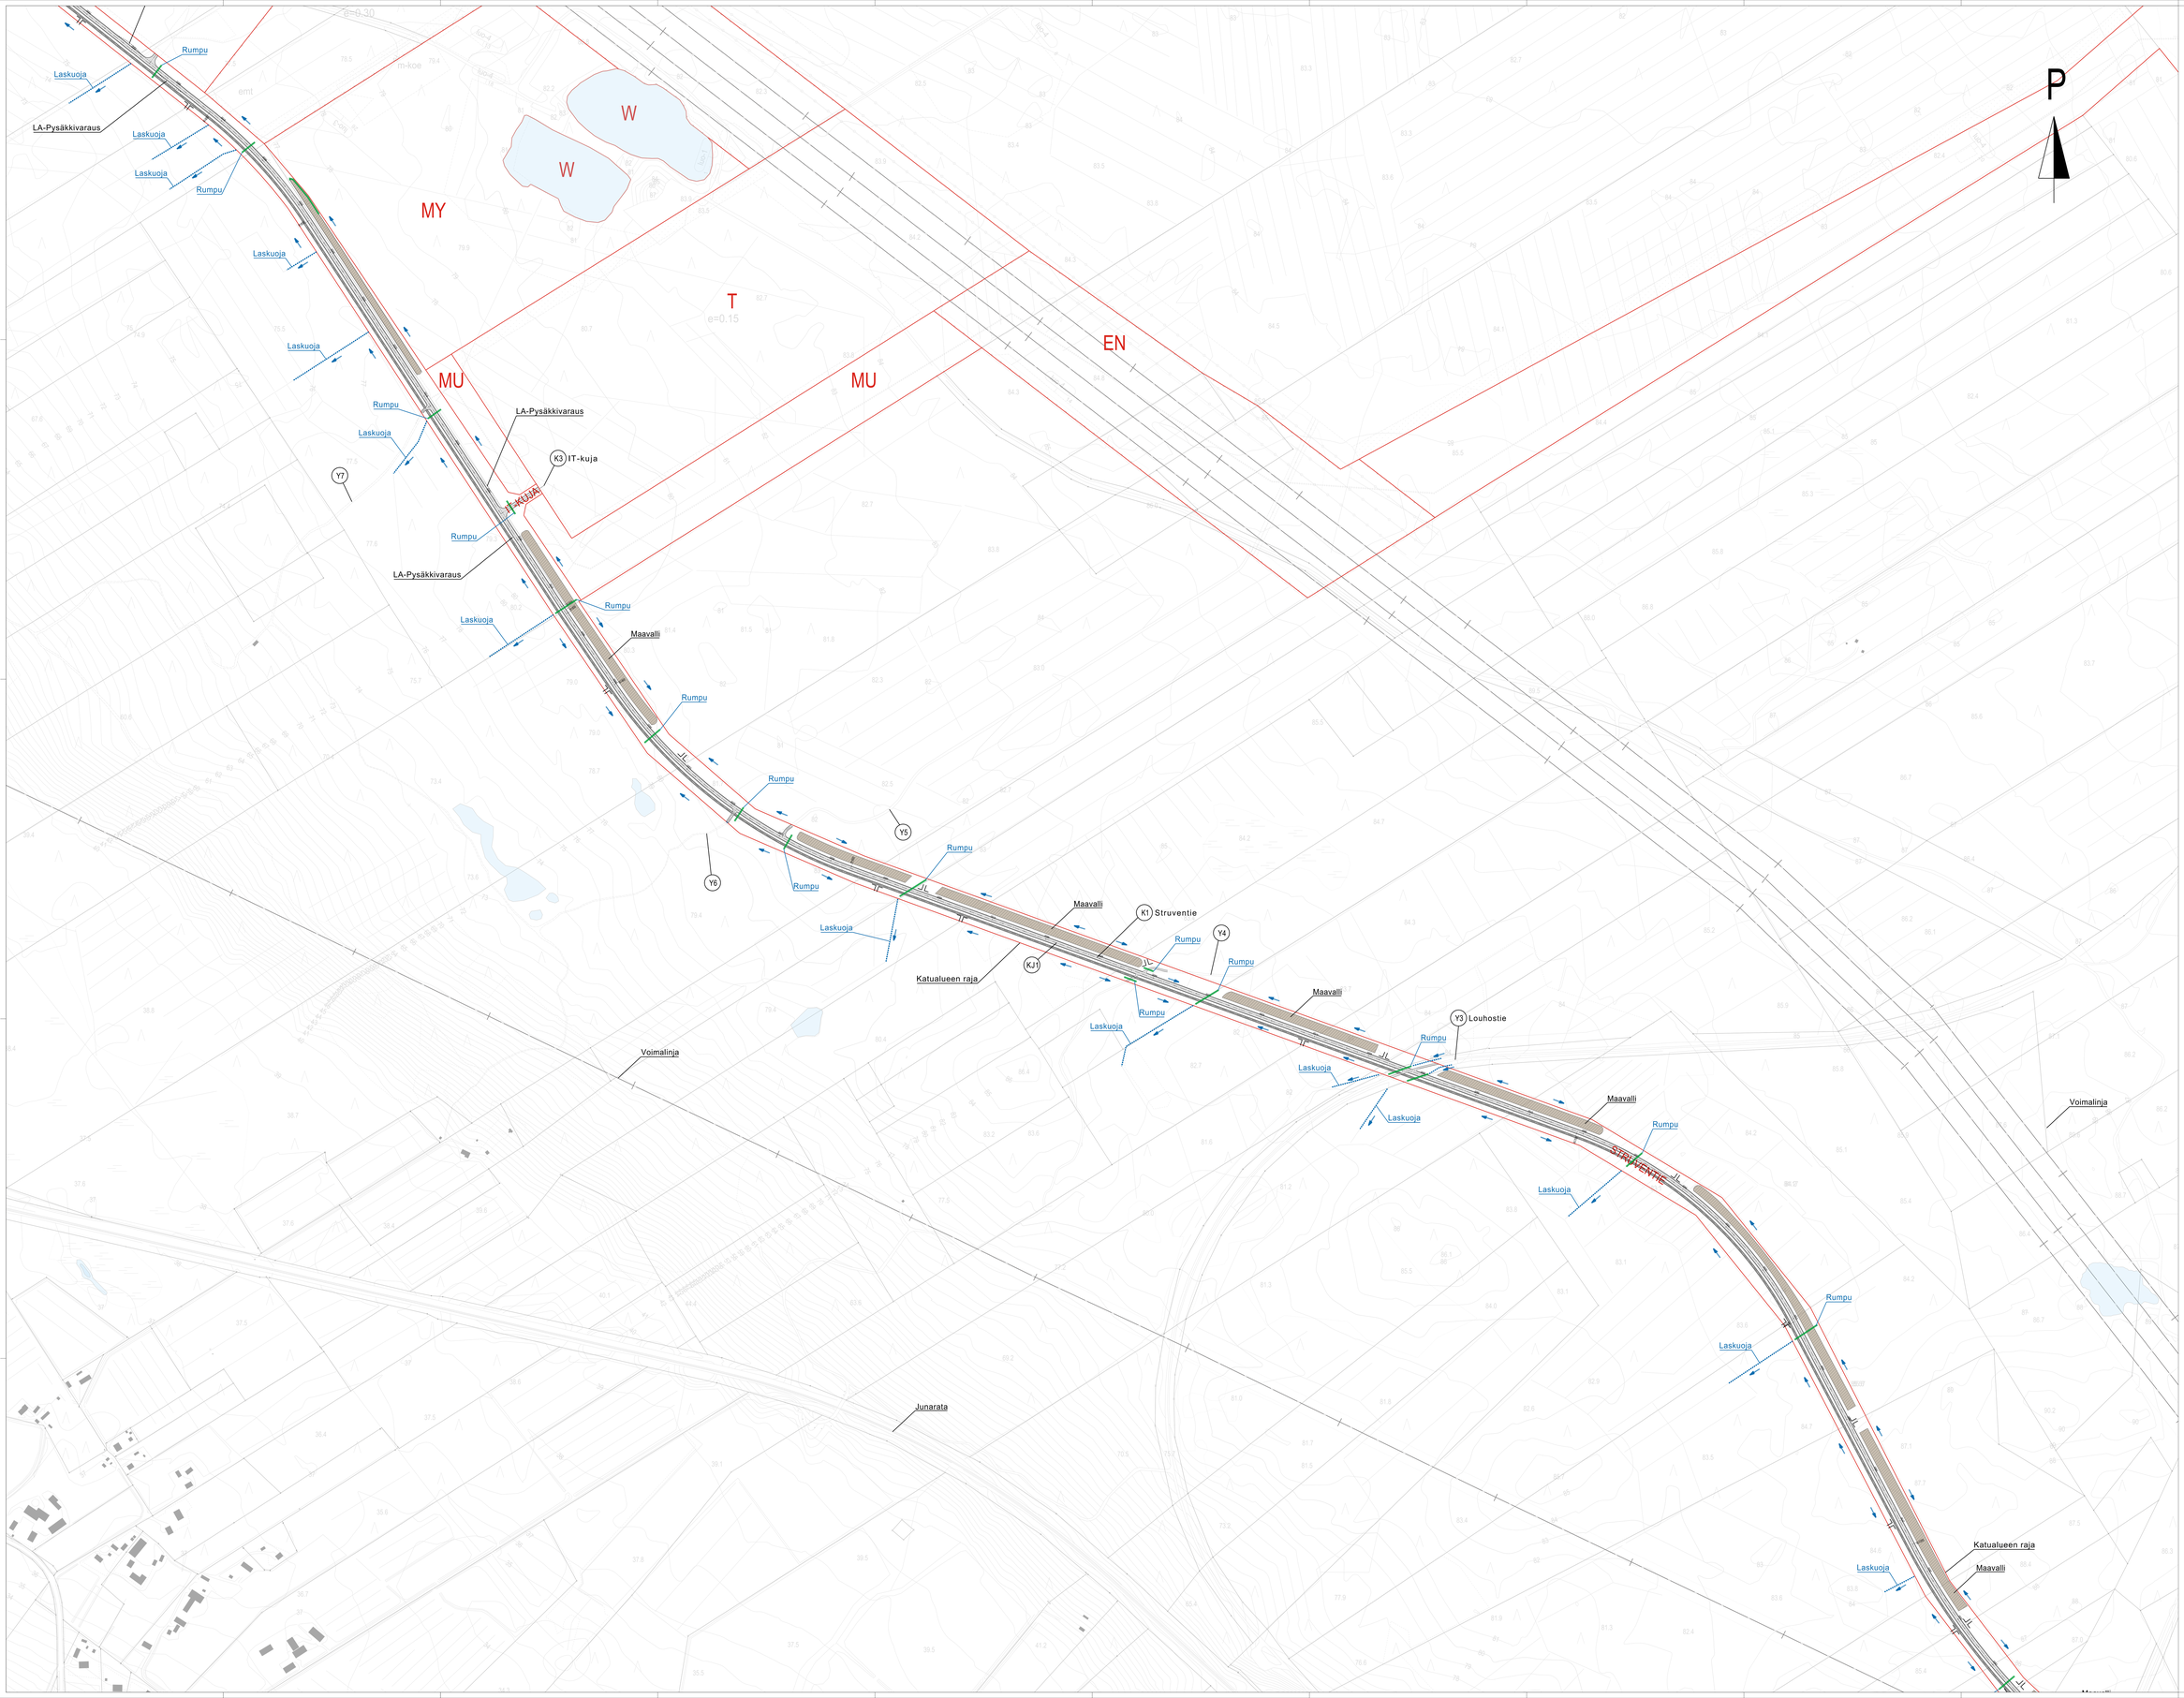

LUONNOS 22.04.2025


25019457	Y2		

MY

RM
2000

MU

EN

TY
e=0.15

T/kem-1
e=0.3

ET
e=0.30

TY
e=0.50

ET
e=0.30

W

W

MY

EV

LT

LP

Y10 Houseusniementie

K6J

K6 Tervakuja

TERVAKATU

PYHÄNSIVUNTIE

DATAKUJA

K5 Datakuja

Laskuoja

Rumpu

Voimalinjan alitus.
Pylvään ja haruksien
sijainnit varmistettava.

Katualueen raja

Y9 Rengastie

KJ2

K2 Pyhänsivuntie

Voimalinjan alitus.
Pylvään ja
haruksien sijainnit
varmistettava.

PYHÄNSIVUNTIE

ENERGIAKATU

K4 Energiakatu

LA-Pysäkkivaraus

KJ3

M1 Leppiniementie

J1

Nykyinen maantie
jkpp:ksi.
LA-pysäkin siirto

LA-pysäkki

Liikennealueen raja

Maantien
liittymän siirto

M2

K1 Struventie

KJ1

STRUVENTIE

Y8

Katualueen raja

LA-Pysäkkivaraus

LA-Pysäkkivaraus

Maavalli

Ajorata

Jalankulku- ja pyöräilytie

Alustava uuden rummun sijainti

Kuivatussuunta

Alustava maa- ja metsätalouslittymän sijainti

LUONNOS 22.04.2025


Tyyppipoikkileikkaus
K2 Pyhansivuntie

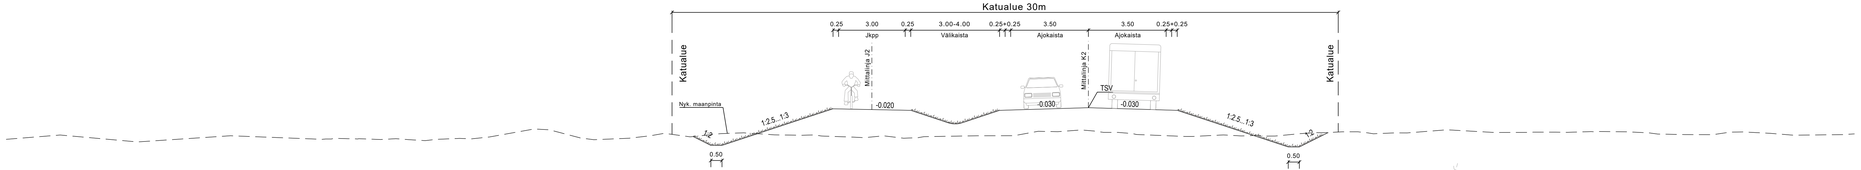

Tyyppipoikkileikkaus
K1 Struventie

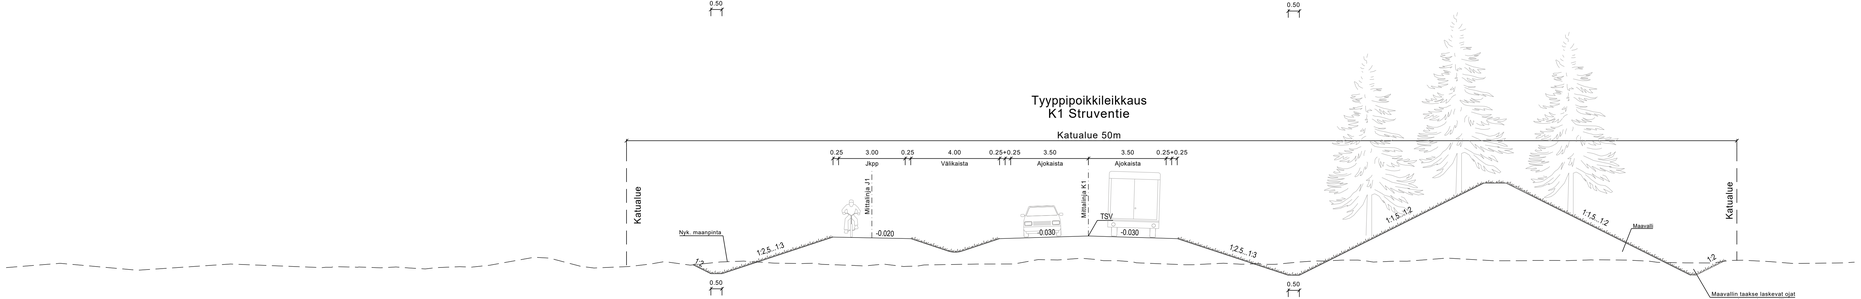

LUONNOS 22.04.2025

Koordinaatistojärjestelmä: ETRS-GK26		Korkeusjärjestelmä: N2000		
RAKENNUSKOHTEEN NIMI JA OSOITE: MUHOKSEN KUNTA, LEPPINIEMI - PYHANSIVU, YLEISSUUNNITELMA		PIRUSTUKSEN SISÄLTÖ: TYYPPIPOIKKILEIKKAUS, K1 Struventie ja K2 Pyhansivuntie		MITTAKAAVA: 1:100
SWECO, Sustainable engineering and design	SUUNN. FYP/RE	TIEDOSTO		
	TARK. EYA/AAR	SUUNN.ALA	TYÖ N:O	PIIR N:O	MUUTOS
Sweco Finland Oy, Rautatienkatu 33, 90100 OULU	HYV. 22.04.2025	YT	25019457	Y4	.