
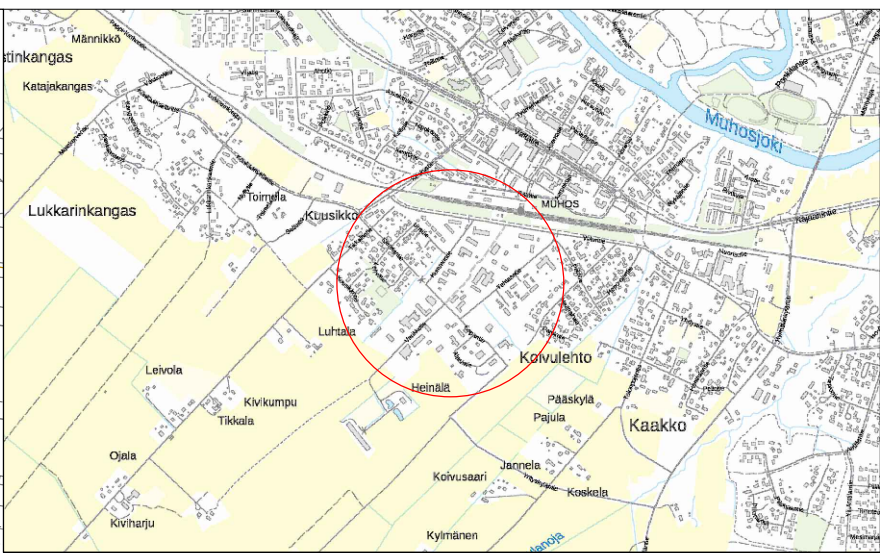


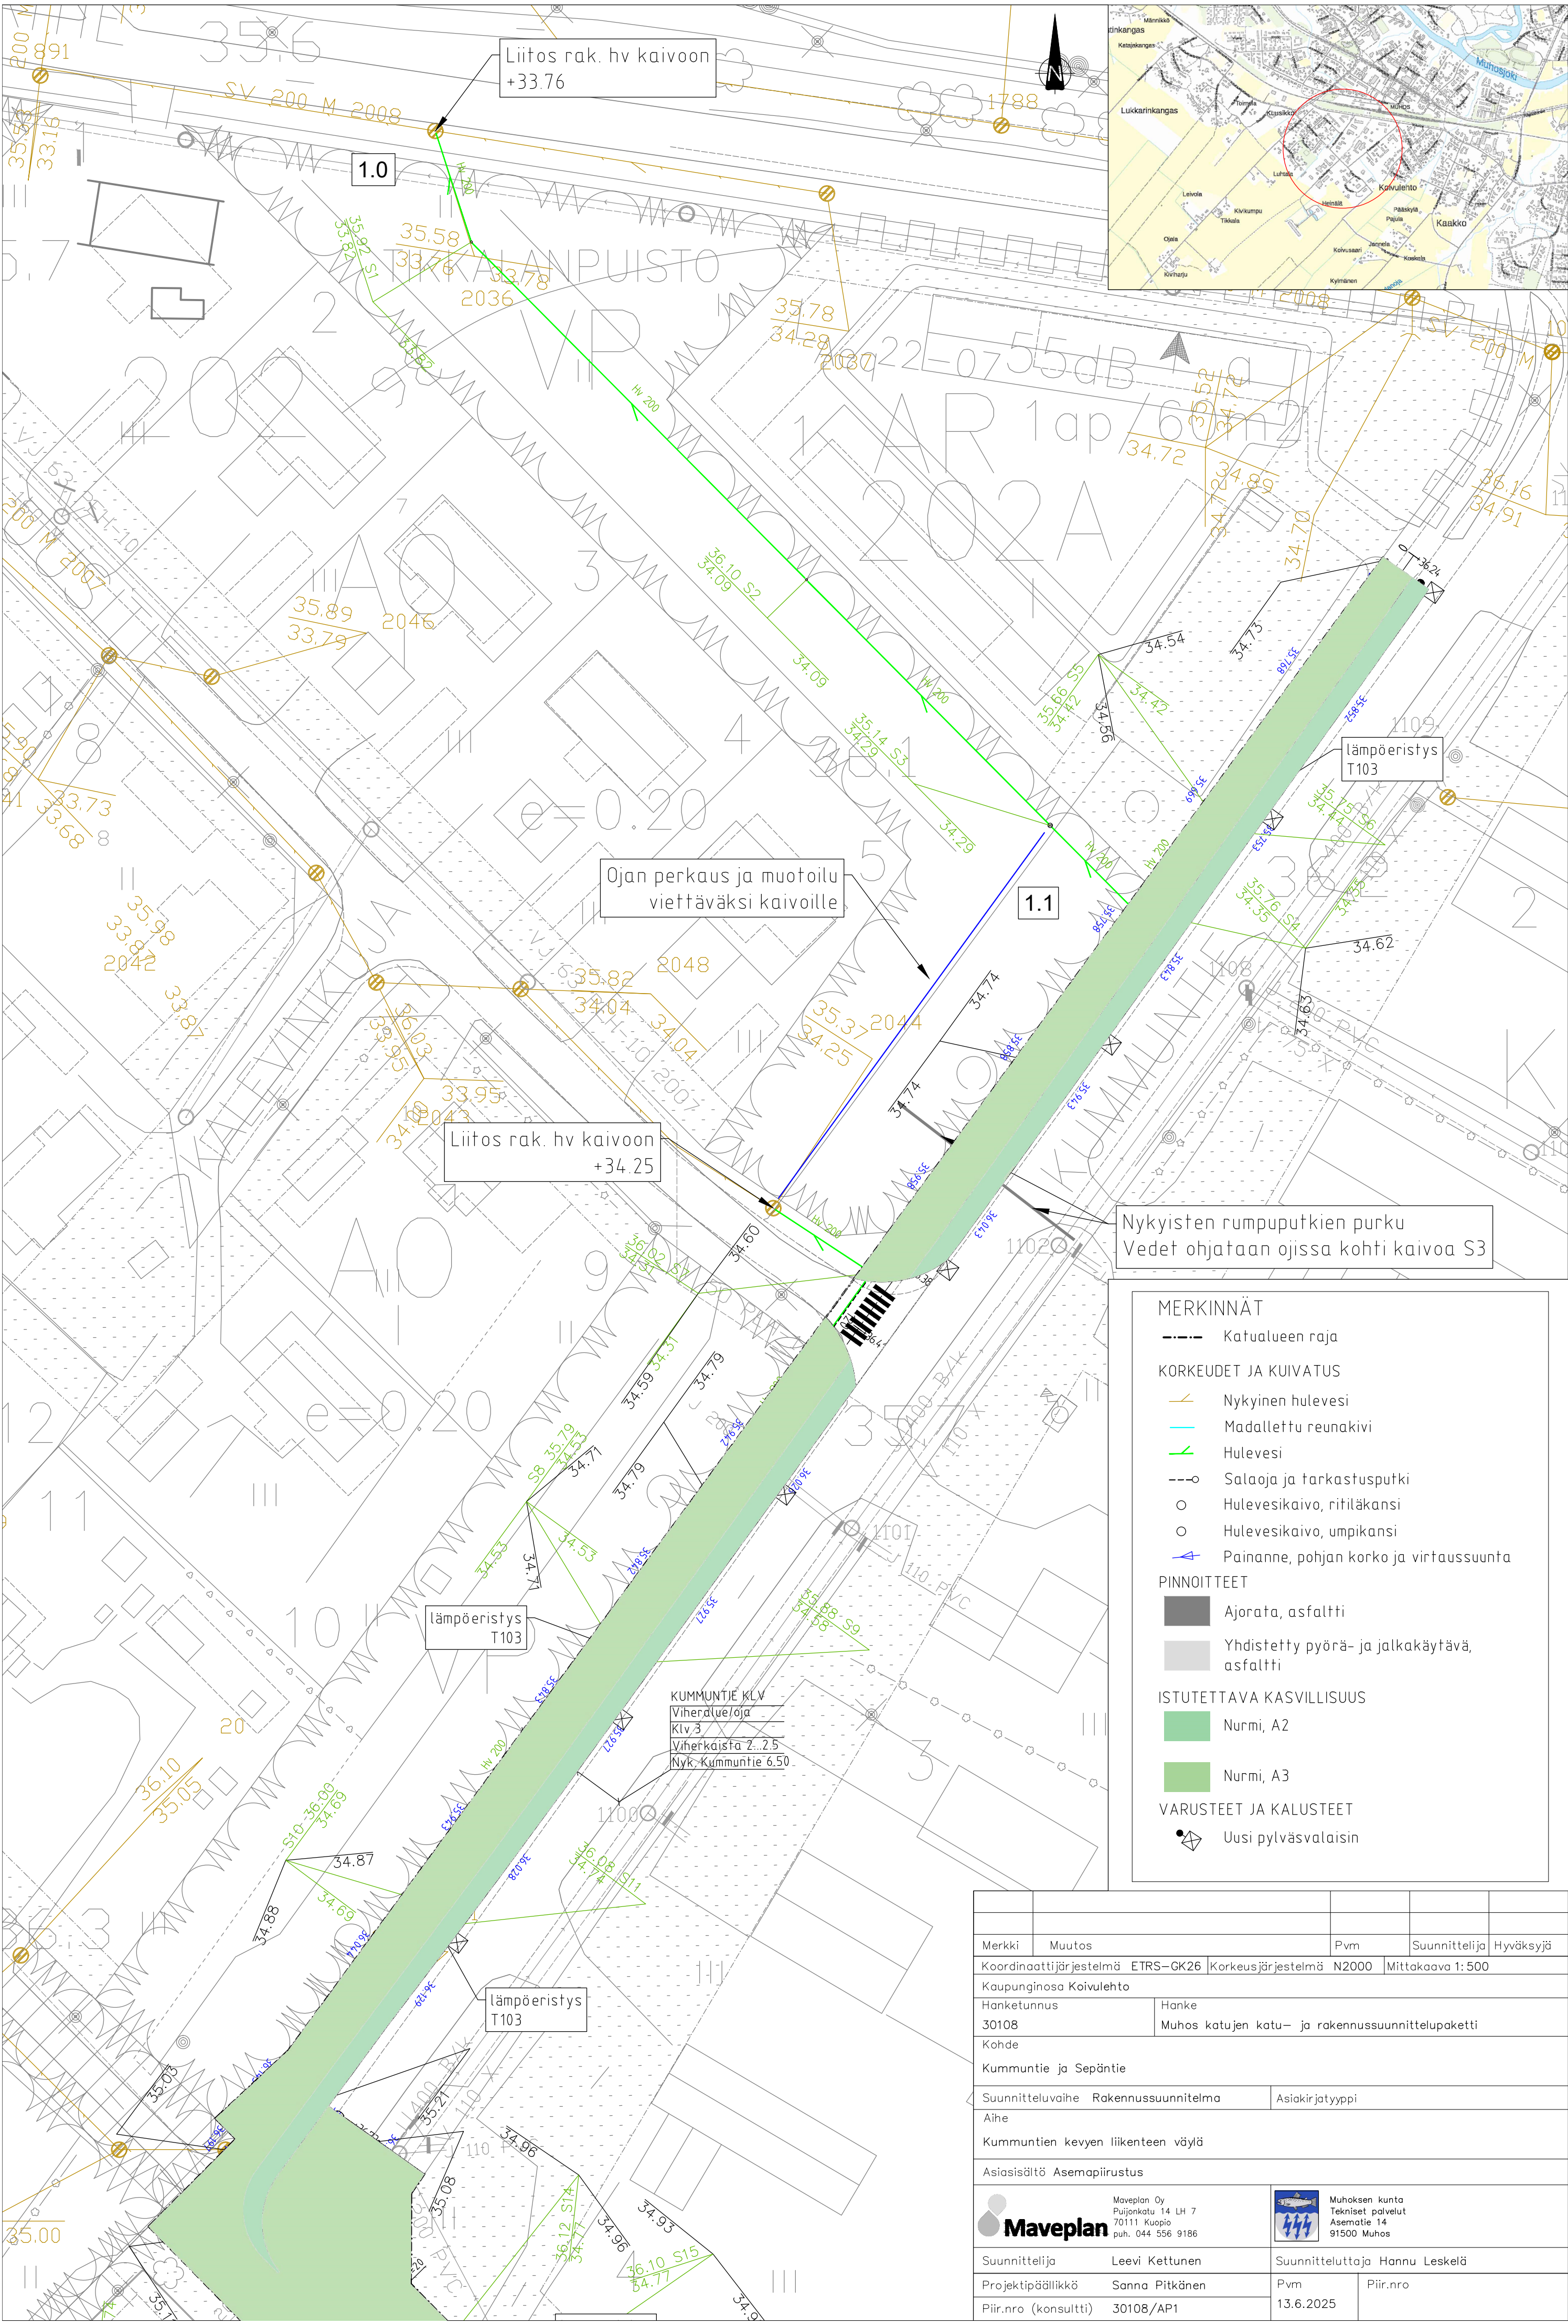

Ojan perkaus ja muotoilu
viettäväksi kaivoille

Liitos rak. hv kaivoon
+34.25

Nykyisten rumpuputkien purku
Vedet ohjataan ojissa kohti kaivoa S3

MERKINNÄT

- Katualueen raja
- KORKEUDET JA KUIVATUS
 - Nykyinen hulevesi
 - Madallettu reunakivi
 - Hulevesi
 - Salaoja ja tarkastusputki
 - Hulevesikaivo, ritiläkansi
 - Hulevesikaivo, umpikansi
 - Painanne, pohjan korko ja virtaussuunta
- PINNOITTEET
 - Ajorata, asfaltti
 - Yhdistetty pyörä- ja jalkakäytävä, asfaltti
- ISTUTETTAVA KASVILLISUUS
 - Nurmi, A2
 - Nurmi, A3
- VARUSTEET JA KALUSTEET
 - Uusi pylväsalaisin

KUMMUNTIE KLV
Viheralue/oja
Klv 3
Viherkaista 2..2.5
Nyk. Kummuntie 6.50

Merkki	Muutos	Pvm	Suunnittelija	Hyväksyjä
Koordinaattijärjestelmä ETRS–GK26		Korkeusjärjestelmä N2000	Mittakaava 1:500	
Kaupunginosa Koivulehto				
Hanketunnus		Hanke		
30108		Muhos katujen katu- ja rakennussuunnittelupaketti		
Kohde				
Kummuntie ja Sepäntie				
Suunnitteluvaihe Rakennussuunnitelma		Asiakirjatyyppi		
Aihe				
Kummuntien kevyen liikenteen väylä				
Asiasisältö Asemapiirustus				
 Maveplan Oy Puijonkatu 14 LH 7 70111 Kuopio puh. 044 556 9186		 Muhoksen kunta Tekniset palvelut Asematie 14 91500 Muhos		
Suunnittelija Leevi Kettunen		Suunnitteluttaja Hannu Leskelä		
Projektipäällikkö Sanna Pitkänen		Pvm	Piir.nro	
Piir.nro (konsultti) 30108/AP1		13.6.2025		