


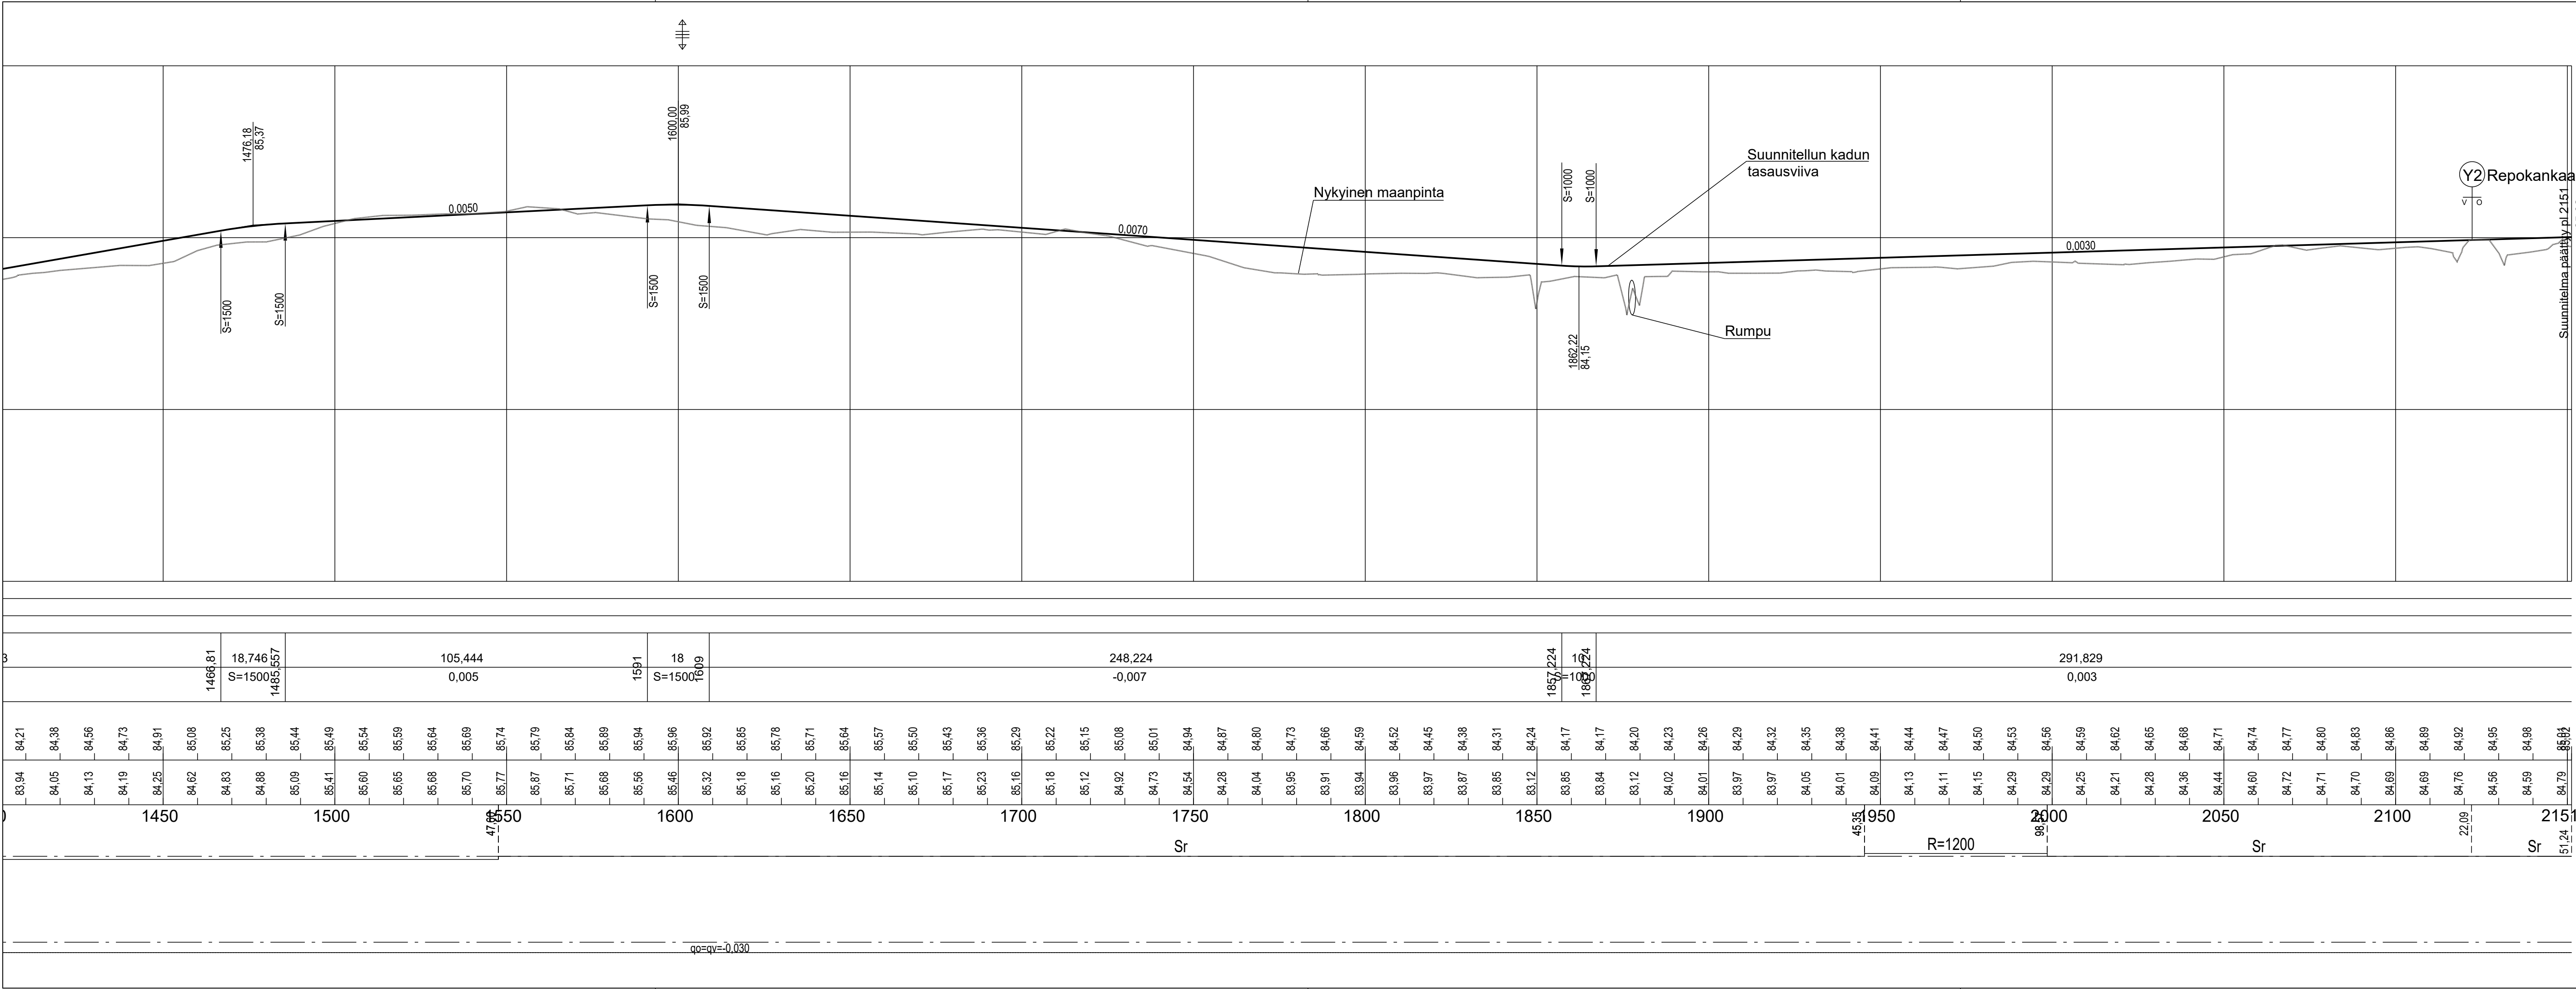

Koordinaattijärjestelmä ETRS-GK26		Korkeusjärjestelmä N2000	
KOHTEN NIMI JA OSOITE  MUHOKSEN KUNTA STRUVENTIE VÄLILLÄ TEERIKANKAANTIE - REPOKANKAANTIE KATUSUUNNITELMA		PIIRUSTUKSEN SISÄLTÖ PITUUSLEIKKAUS K1 STRUVENTIE PLV 1400-2151 MITTAKAAVA 1:1000/ 1:100	
SUUNN. FIKAEI		TIEDOSTO	
TARK. FIVAAR		SUUNN. ALA	
HYV.		TYÖ N:O	
9.2.2026		PIIR N:O	
Sweco Finland Oy Rautatiekatu 33, 90100 OULU		MUUTOS	
YT		K3-2	
25019759			