


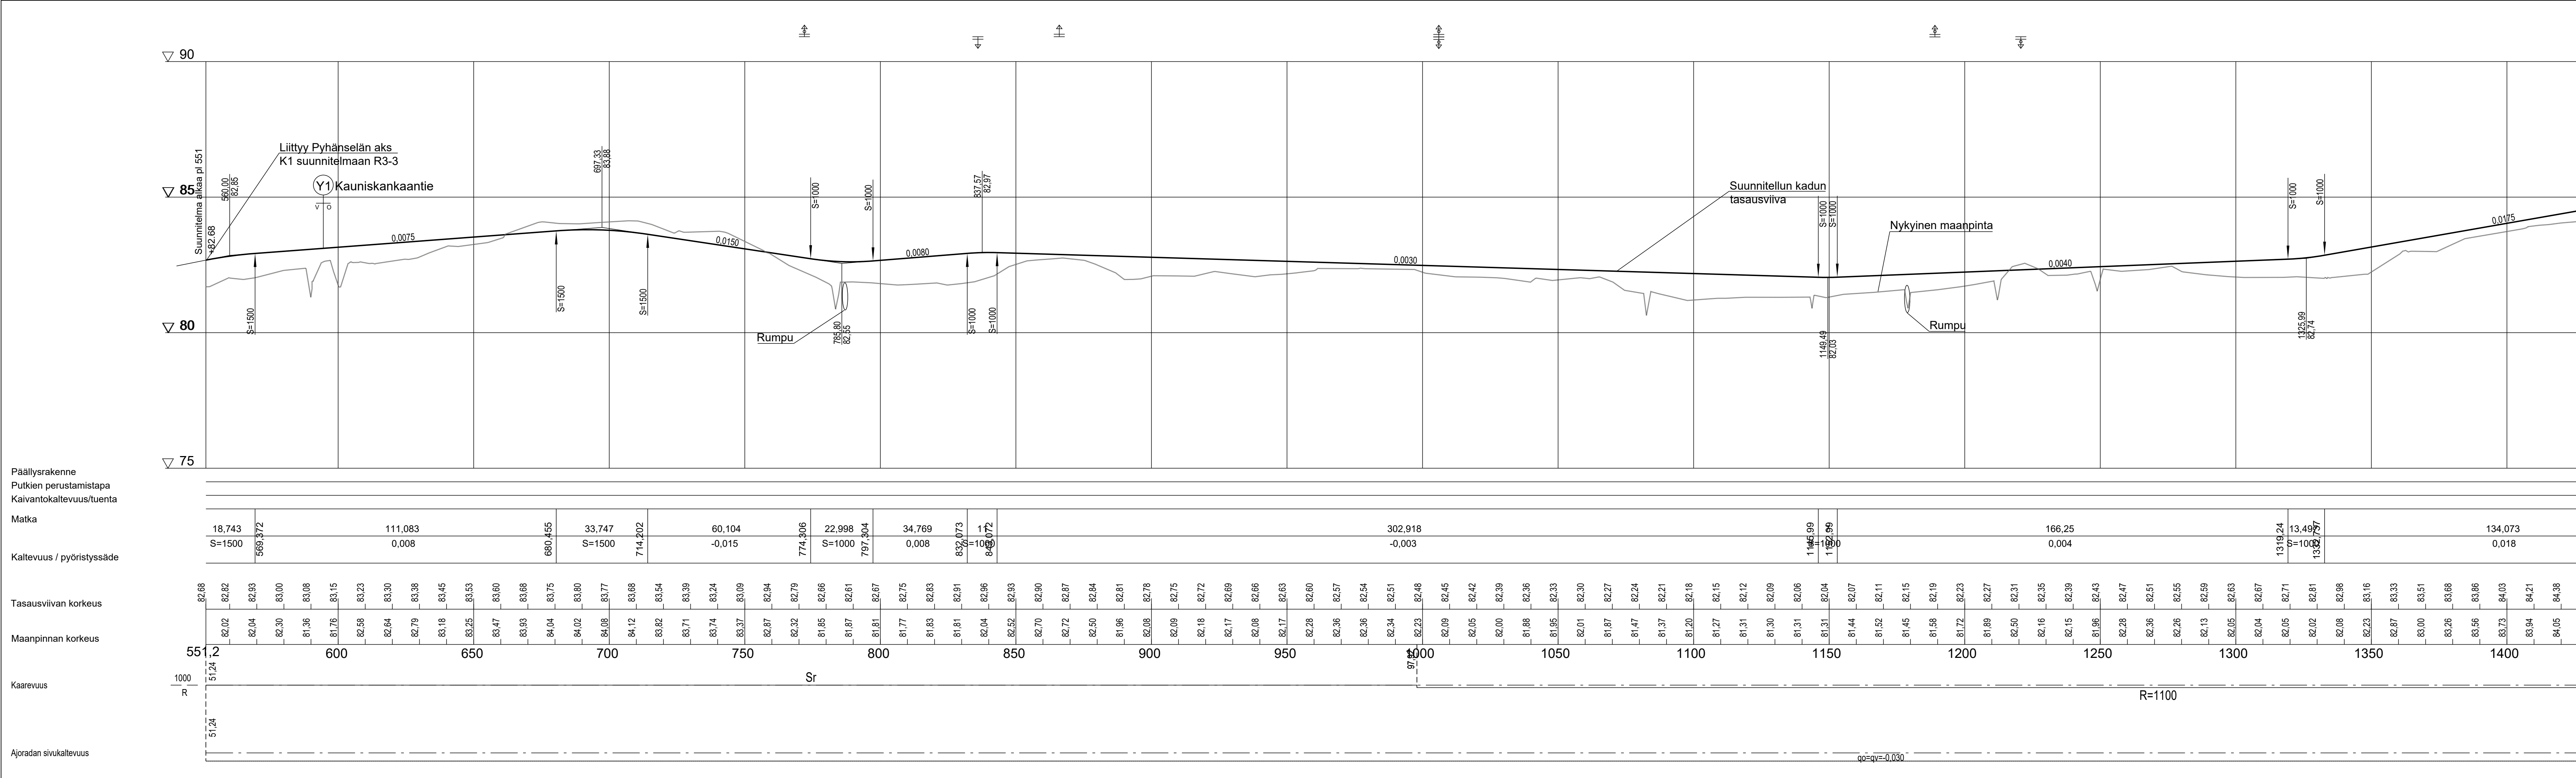

Koordinaattijärjestelmä ETRS-GK26		Korkeusjärjestelmä N2000	
KOHTEEN NIMI JA OSOITE MUHOKSEN KUNTA STRUVENTIE VÄLILLÄ TEERIKANKAANTIE - REPOKANKAANTIE KATUSUUNNITELMA		PIIRUSTUKSEN SISÄLTÖ PITUUSLEIKKAUS K1 STRUVENTIE PLV 551-1400	
SWECO Sweco Finland Oy Rautatiekatu 33, 90100 OULU	SUUNN. FIKAEI	TIEDOSTO	
	TARK. FIVAAR	SUUNN. ALA	
	HYV.	TYÖ N:O	PIIR N:O
9.2.2026	YT	25019759	K3-1