
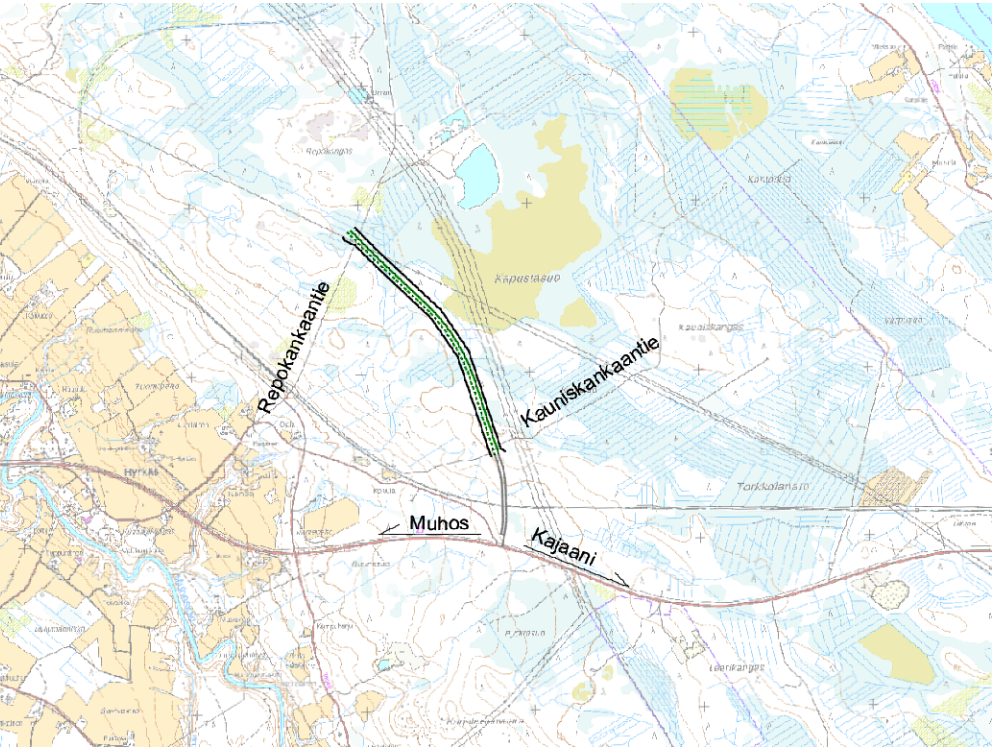


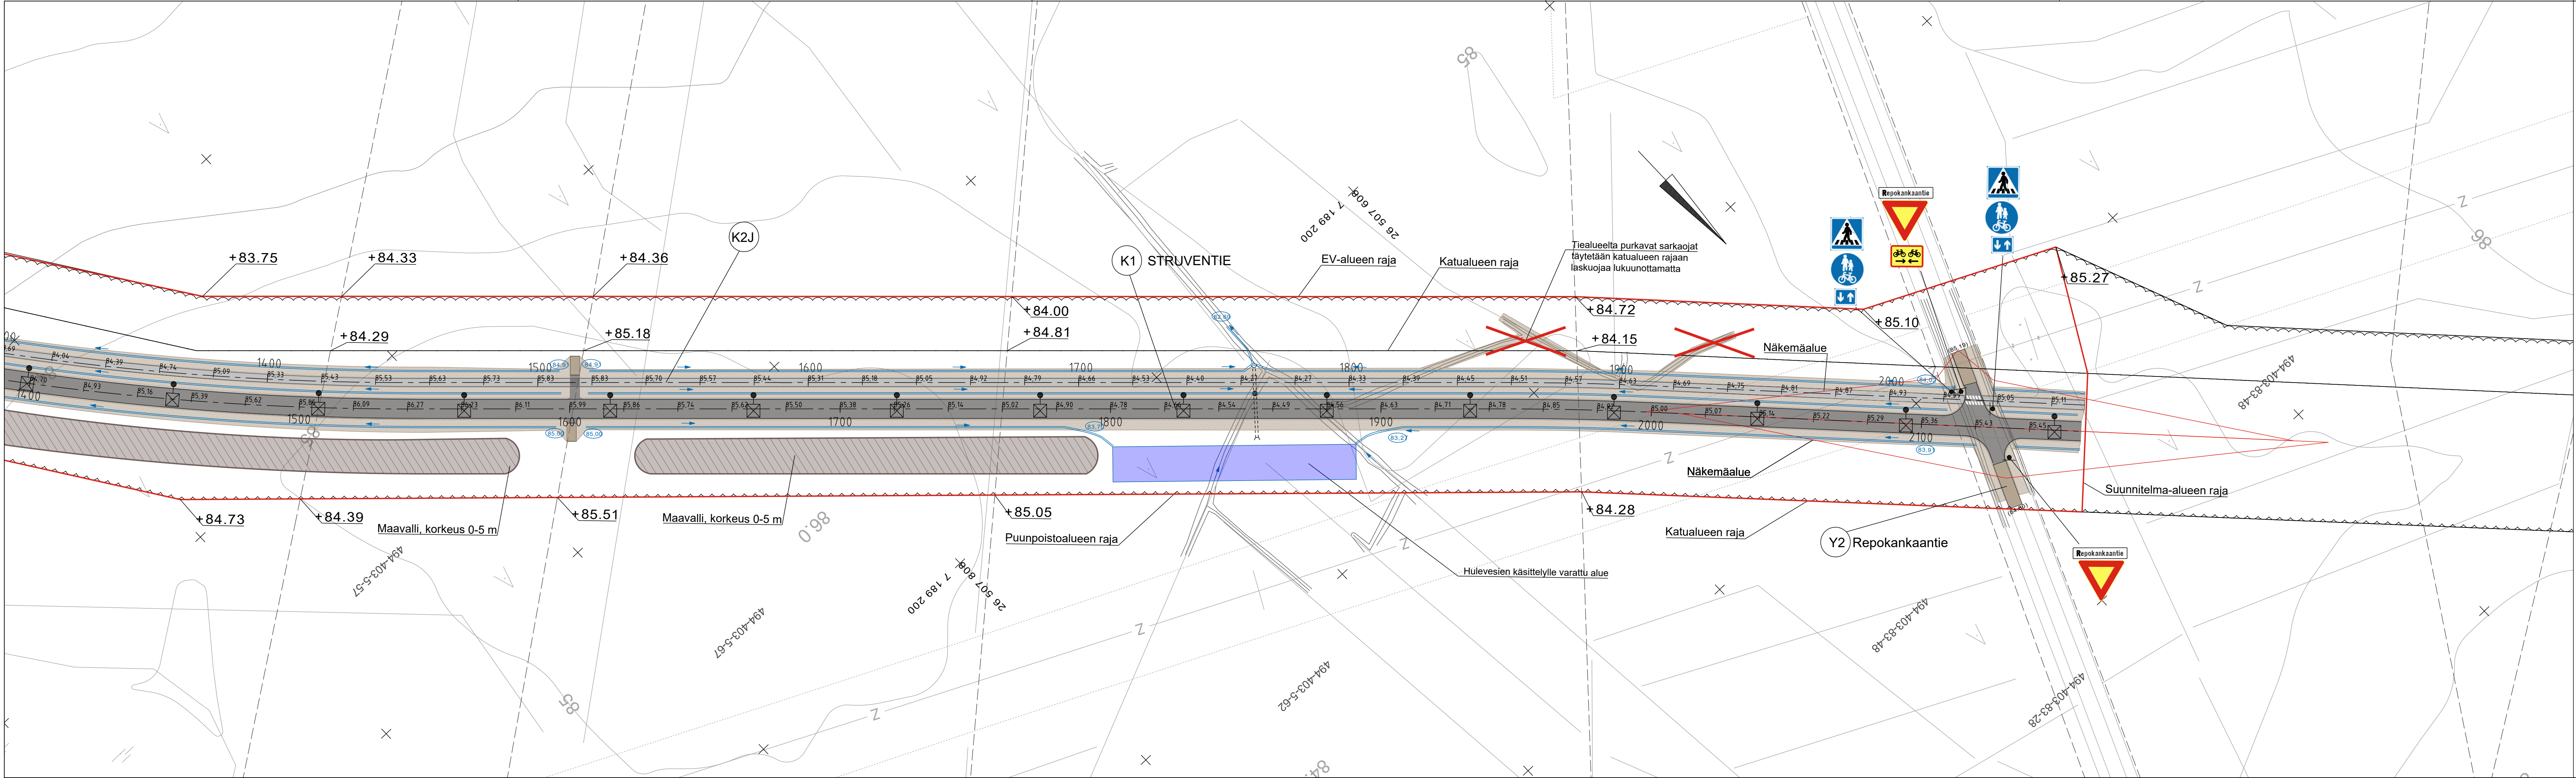

PIIRUSTUSMERKINNÄT

- Asfalttipäällyste, ajorata
- Asfalttipäällyste, jkpp
- Sora/murskepienkaus
- Läjitysalue
- Moreeniverhous
- Nurmiverhous
- Ojanpohja, korko ja kuivatussuunta
- Puuston poiston raja
- Rumpu
- Hulevesikaivo
- Nykyinen korko
- Suunnitelma-alueen raja

Koordinatijärjestelmä ETRS-GK26		Korkeusjärjestelmä N2000	
KOHTEEN NIMI JA OSOITE MUHOKSEN KUNTA STRUVENTIE VÄLILLÄ TEERIKANKAANTIE - REPOKANKAANTIE KATUSUUNNITELMA		PIIRUSTUKSEN SISÄLTÖ SUUNNITELMAKARTTA K1 STRUVENTIE PLV 1400-2151	
SUUNN. FIKAEI TARK. FIVAAR HYV.		TIEDOSTO	
SUUNN. ALA		TYÖ N:O	PIIR N:O
YT		25019759	K1-2
Sweco Finland Oy Rautatiekatu 33, 90100 OULU		9.2.2026	MUUTOS