

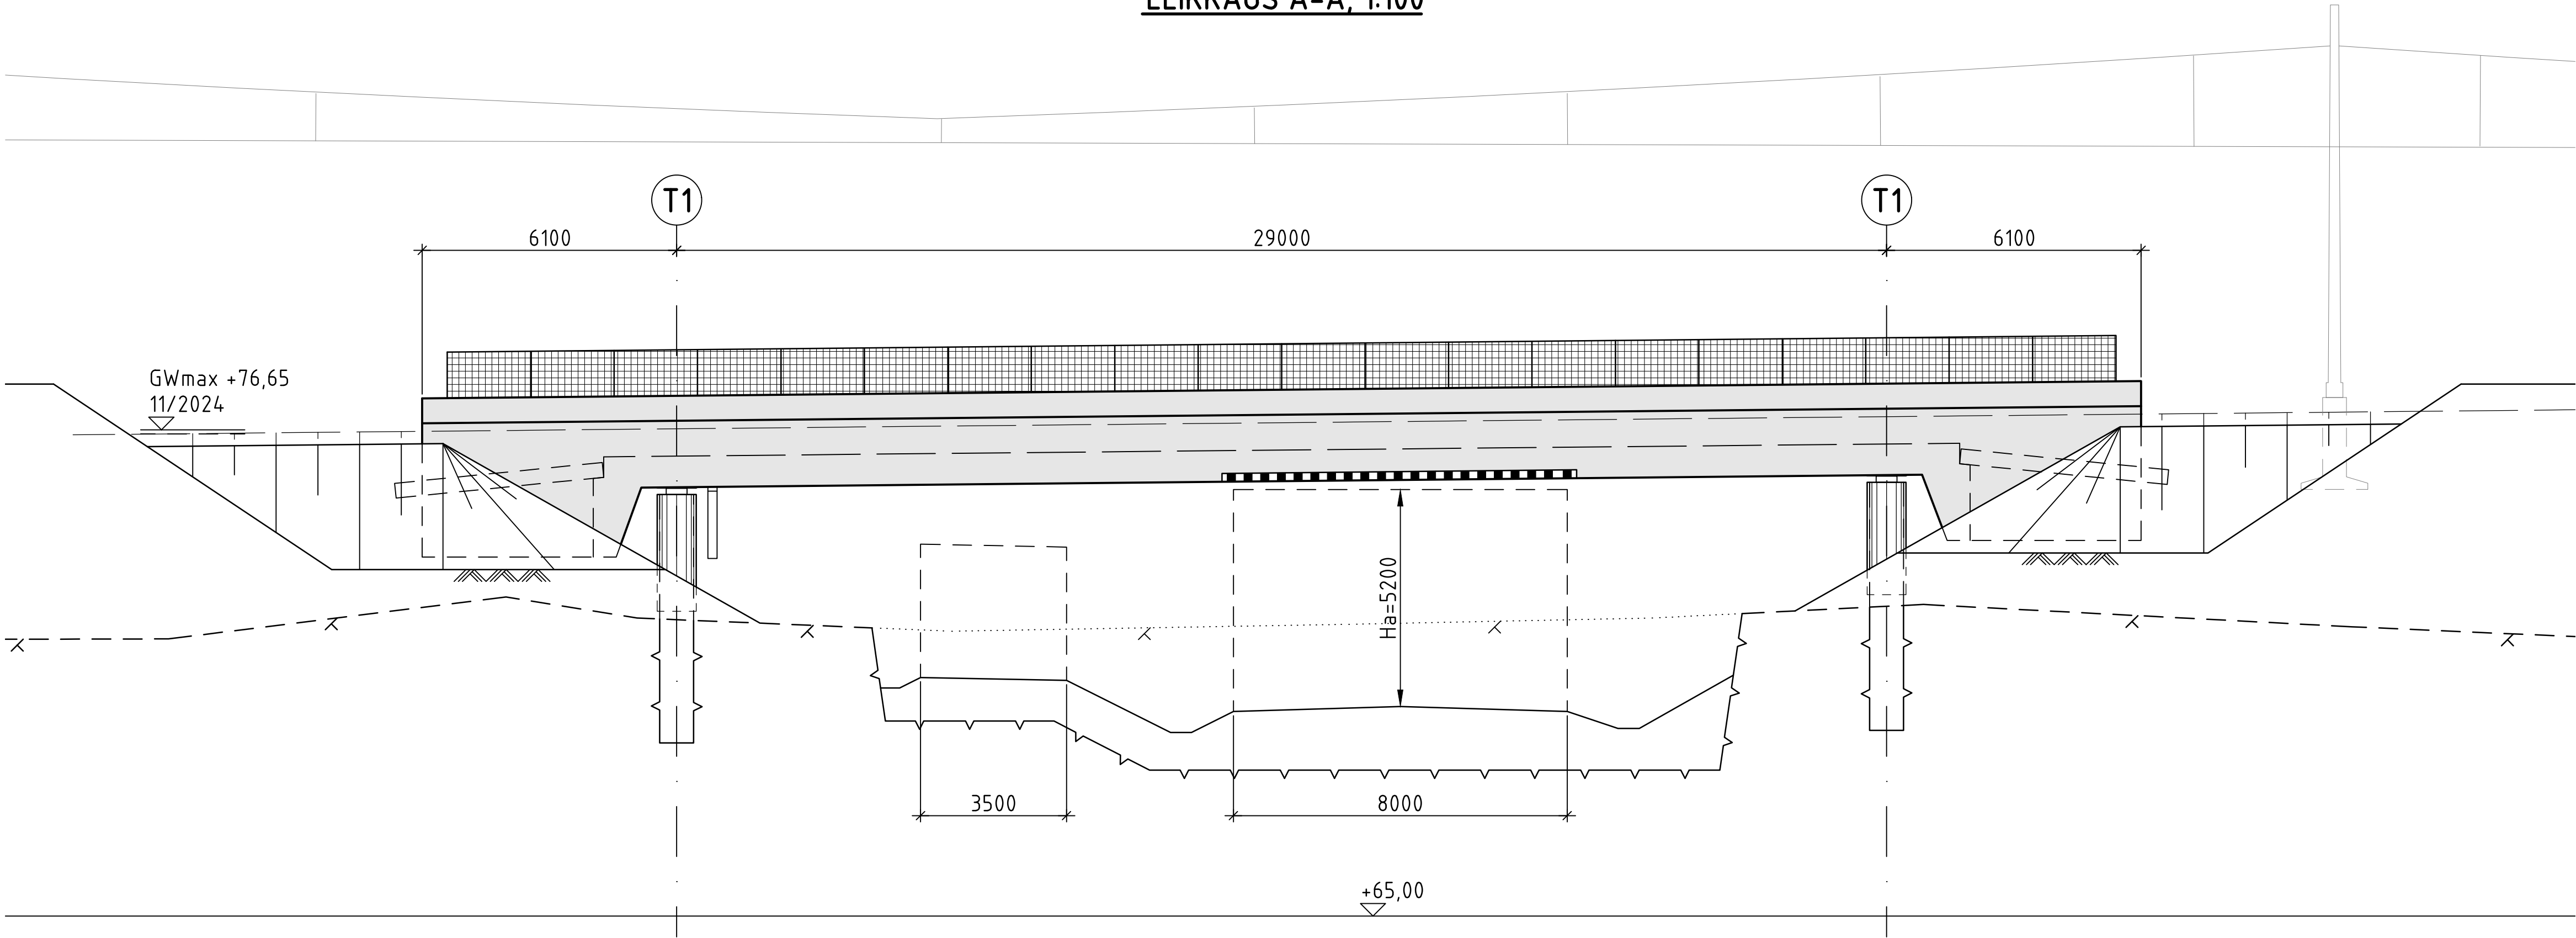
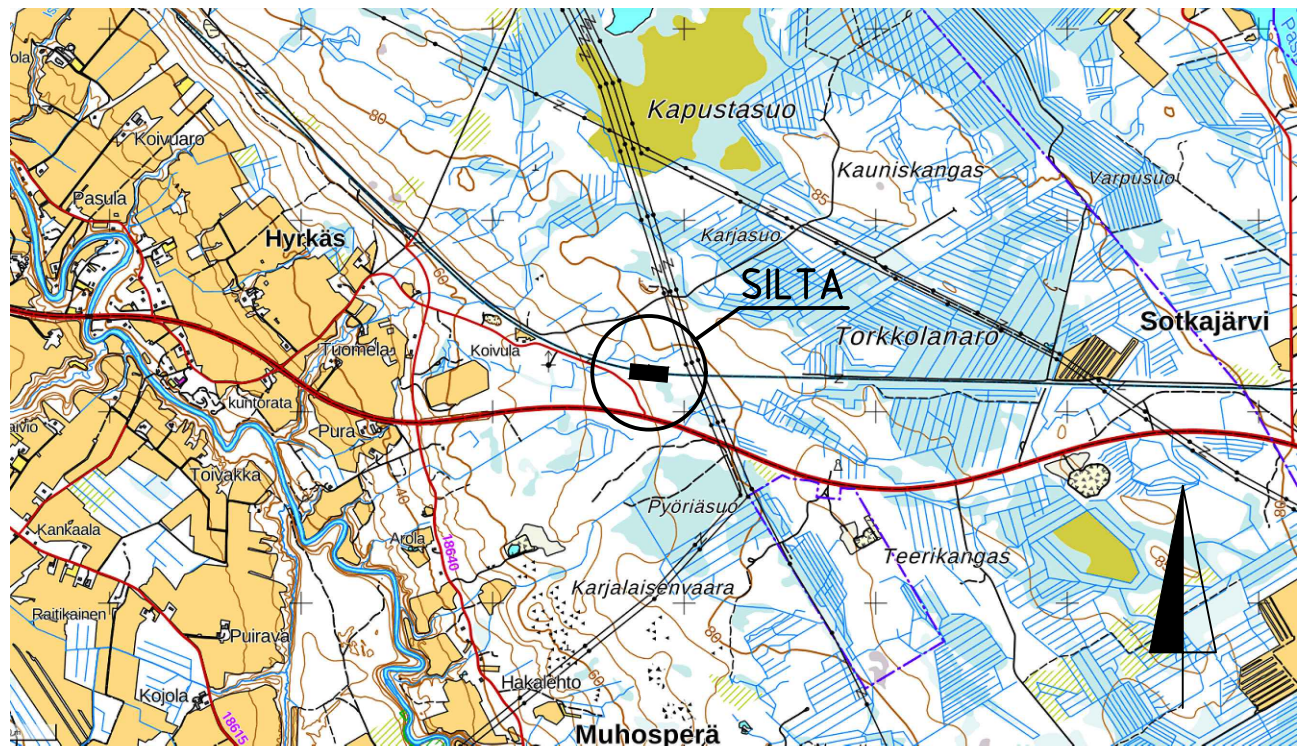


LEIKKAUS A-A, 1:100

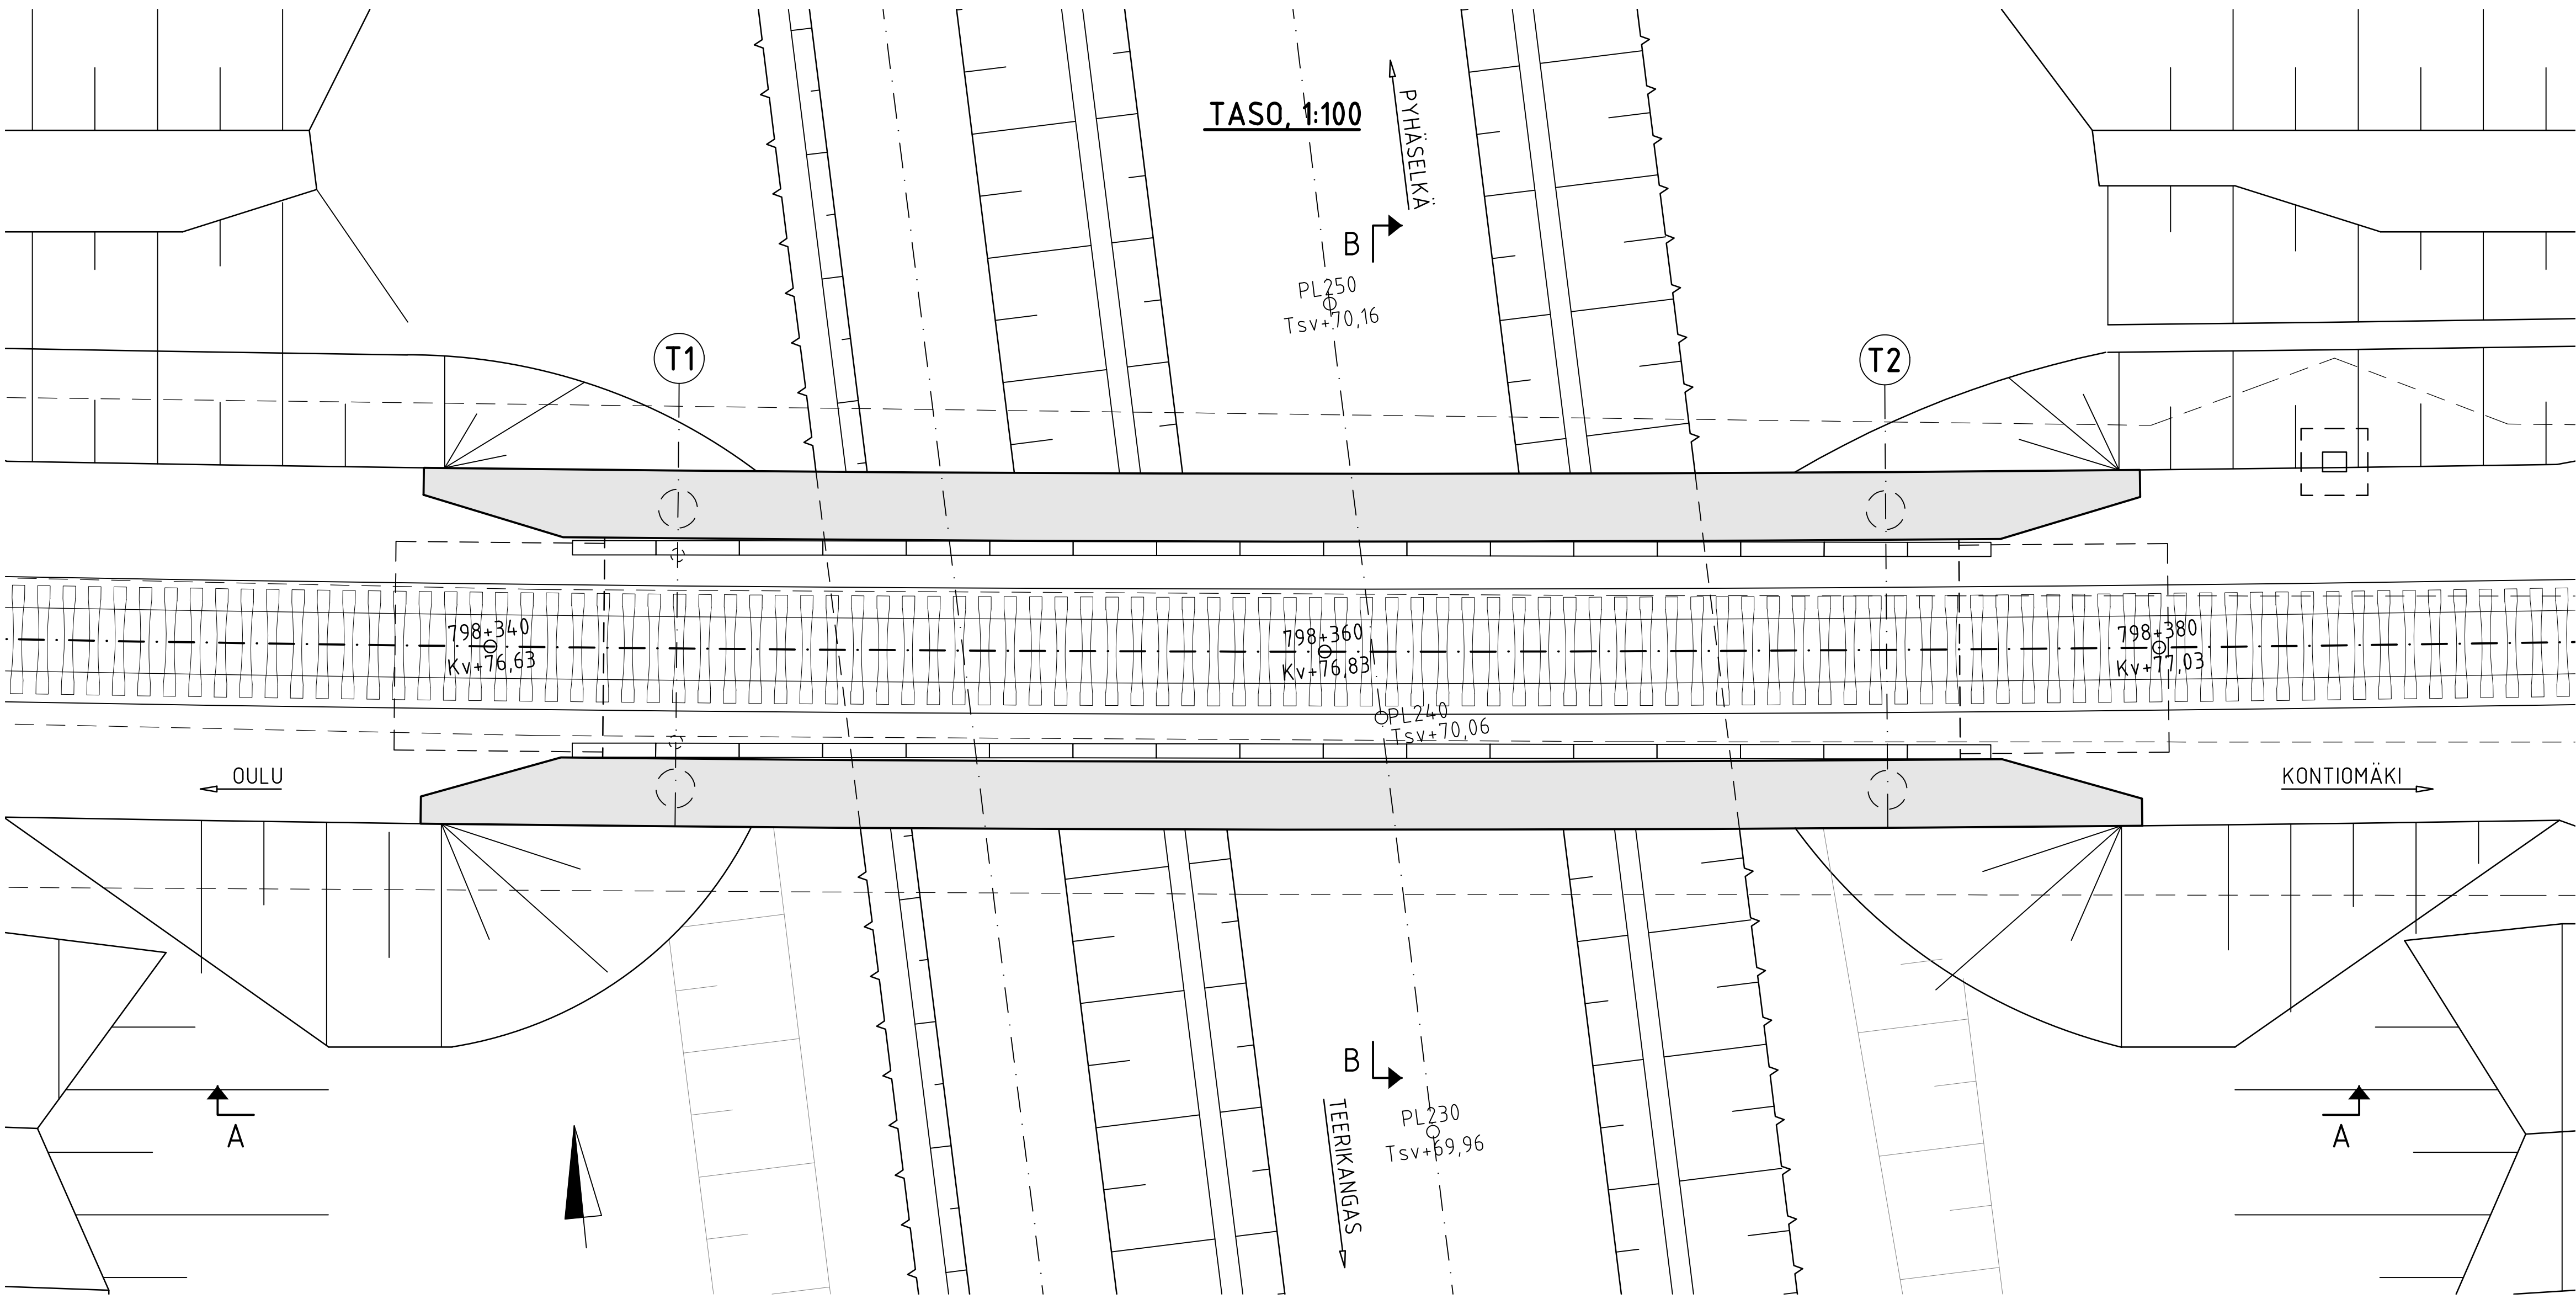

LEIKKAUS B-B, 1:100

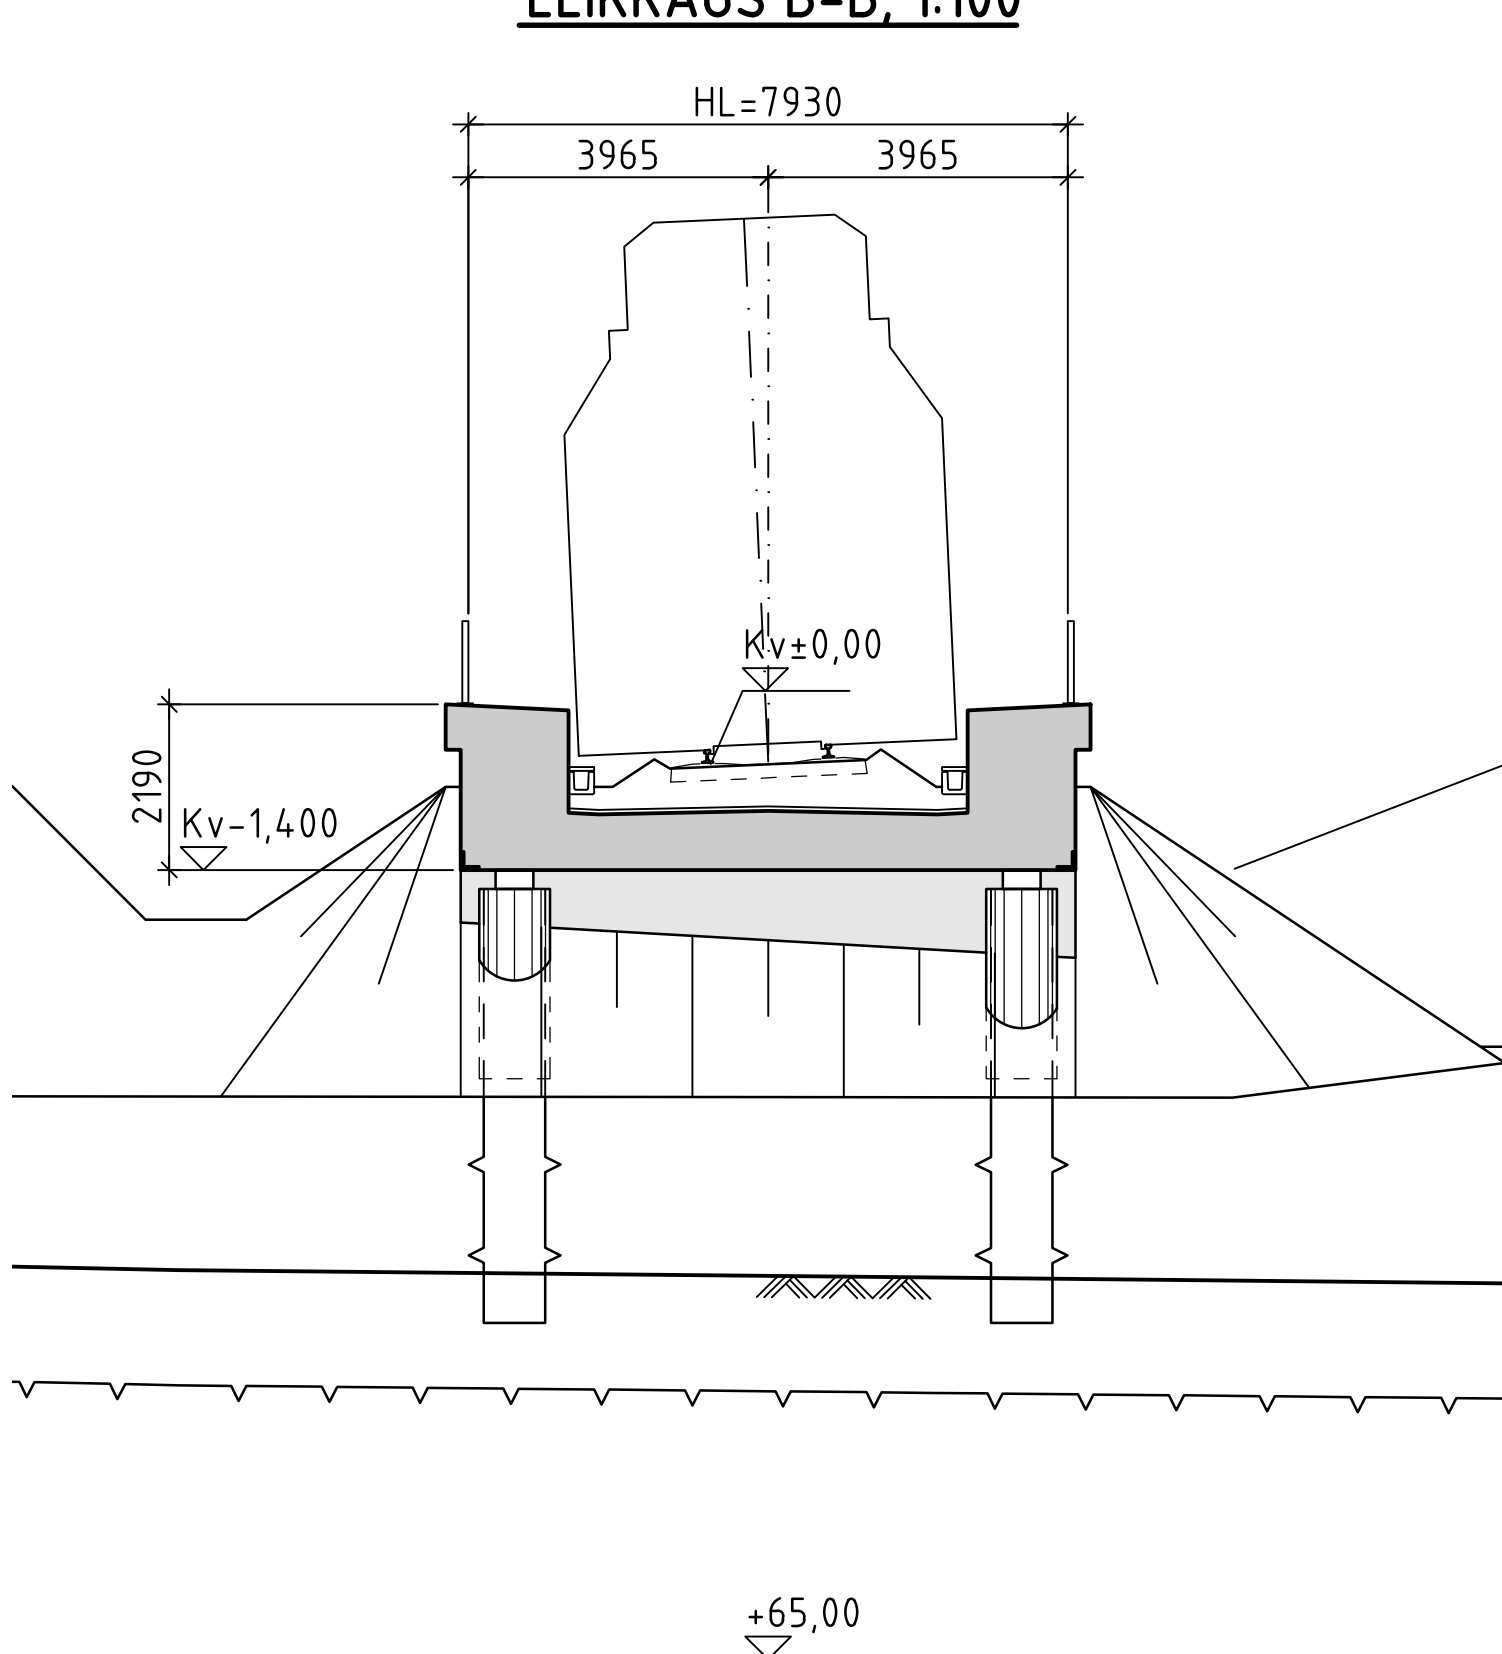

SILTATYYPPI			Jännitetty betoninen ulokekaulapalkkisilta (jBukau)		
JÄNNITÄT	1,75+29,00+1,75m	WNOUS	Ogon		
HYÖTYLEIYYS	7,93m	VAPAA LEIYYS	28,07m	VAPAA KÖRKEUS	5,20m

Muut.	Sellitys	Pvm.	Tehnyt	Pvm.	Hyv.
Tilaaja			Hanke		
muhos®			Suunnitteluvaihe		
Toimittaja			Rakennussuunnittelu		
SWECO			PYHÄNSELÄN ALIKULKUSILTA		
Pirt.			Pääpiirustus		
Suunn.			PÄÄPIIRUSTUS		
Tark.			Kuormitus		
Hyv.			LM71-35/6.12.2017		
Tarkastaja			Koordinaatti- ja korkeusjärjestelmä		
			ETRS-GK26, N2000		
			Ol - Kon		
			Knm		
			798+361		
			Paikka		
			Laji		
			Numero		
			Muut. Lehti		
			Väljä hyv.		
			4032_AKS_0-1772_-T,218-1		