
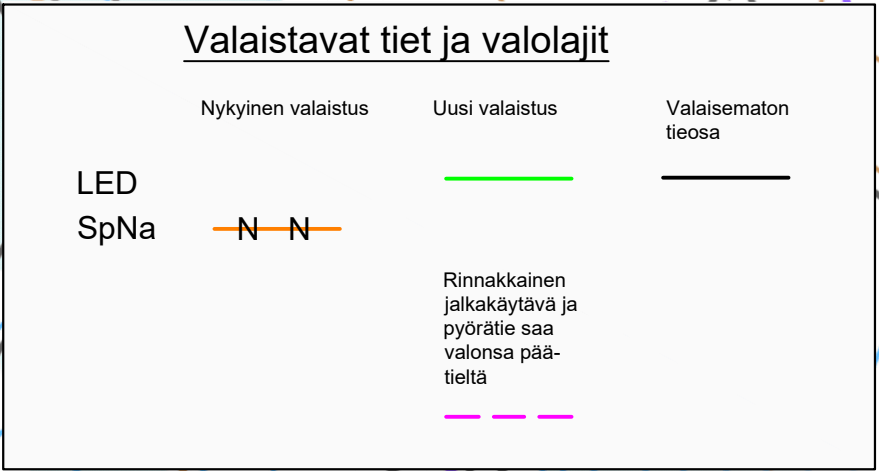
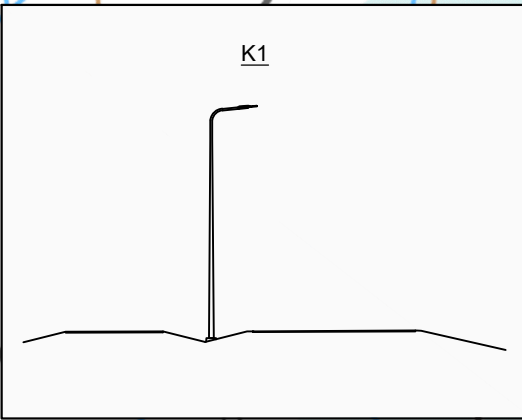
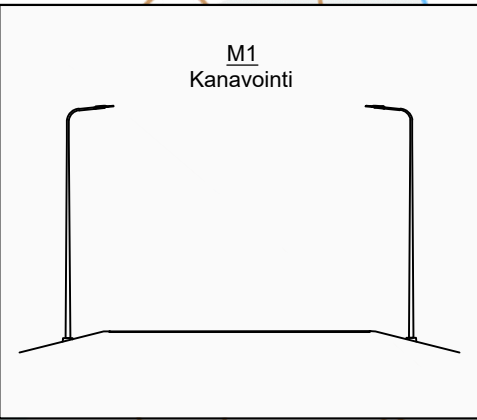
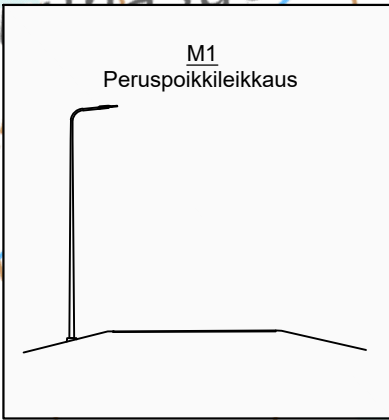
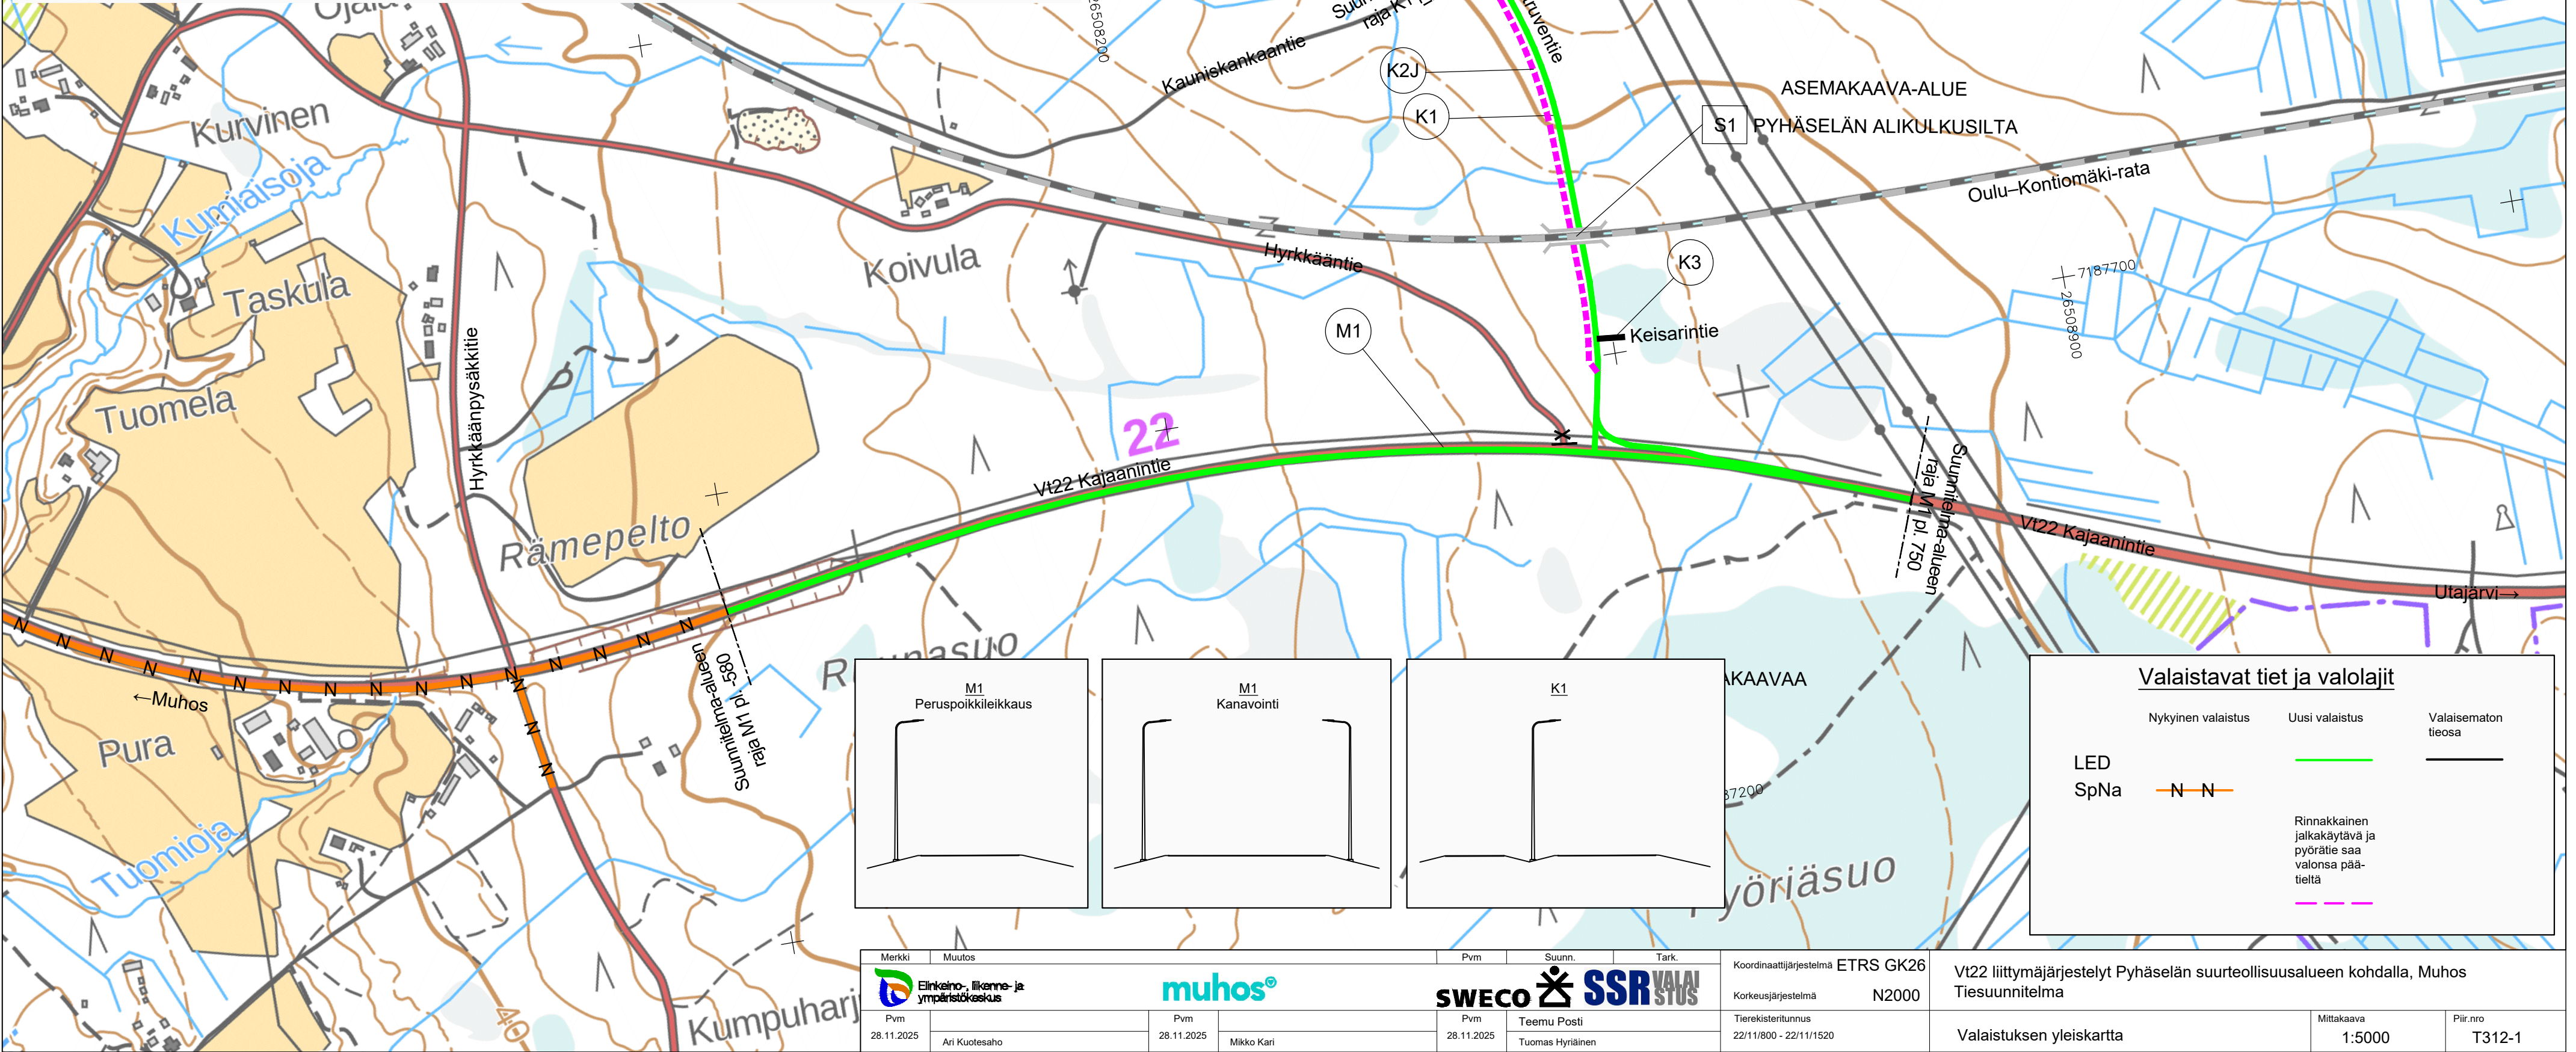
 


		Omistaja	Valaistus- luokka	Valolaji	Pylvään laji Kaaplointi- tapa	Pylväiden sijainti	Valaisimen korkeus (m)
M1	pl. -580 - 140	Valtio	M3b	LED	Tpi	Reunalla	10
M1	pl. 640 - 750	Valtio	M3b	LED	Tm	Reunalla	10
M1	pl. 140 - 640	Valtio	M3b	LED	Tm	Vastakkain	10
K1	pl. 0 - 552	Kunta	M4	LED	Jm	Reunalla	10

Tm = myötäävä metallipylväs, maakaapeli
Jm = jäykkä metallipylväs, maakaapeli
Tpi = myötäävä puupylväs, ilmakaapeli

 

Merkki	Muutos			Pvm	Suunn.	Tark.	Koordinaattijärjestelmä	ETRS GK26	Vt22 liittymäjärjestelyt Pyhäselän suurteollisuusalueen kohdalla, Muhos Tiesuunnitelma			
 Elinkeino-, liikenne- ja ympäristökeskus						 SSR	Korkeusjärjestelmä	N2000				
Pvm		Pvm		Pvm	Teemu Posti	Tierekisteritunnus	22/11/800 - 22/11/1520		Valaistuksen yleiskartta		Mittakaava 1:5000	Piir.nro T312-1
28.11.2025	Ari Kuotesaho	28.11.2025	Mikko Kari	28.11.2025	Tuomas Hyriäinen							