
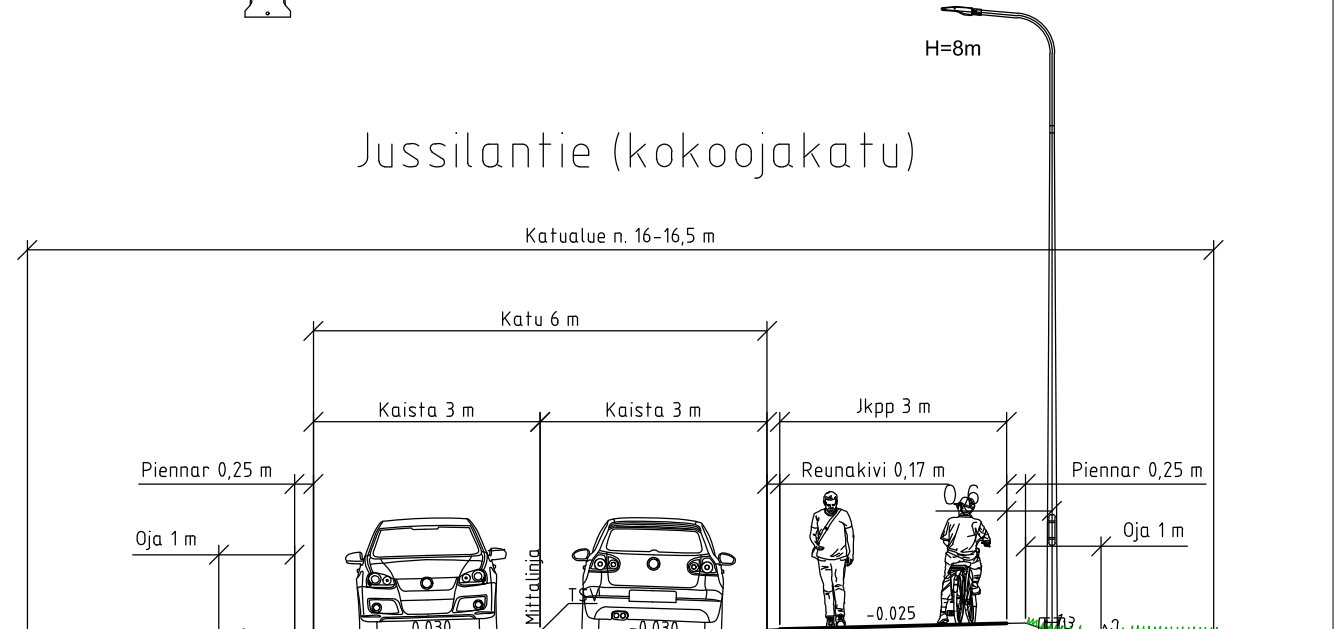
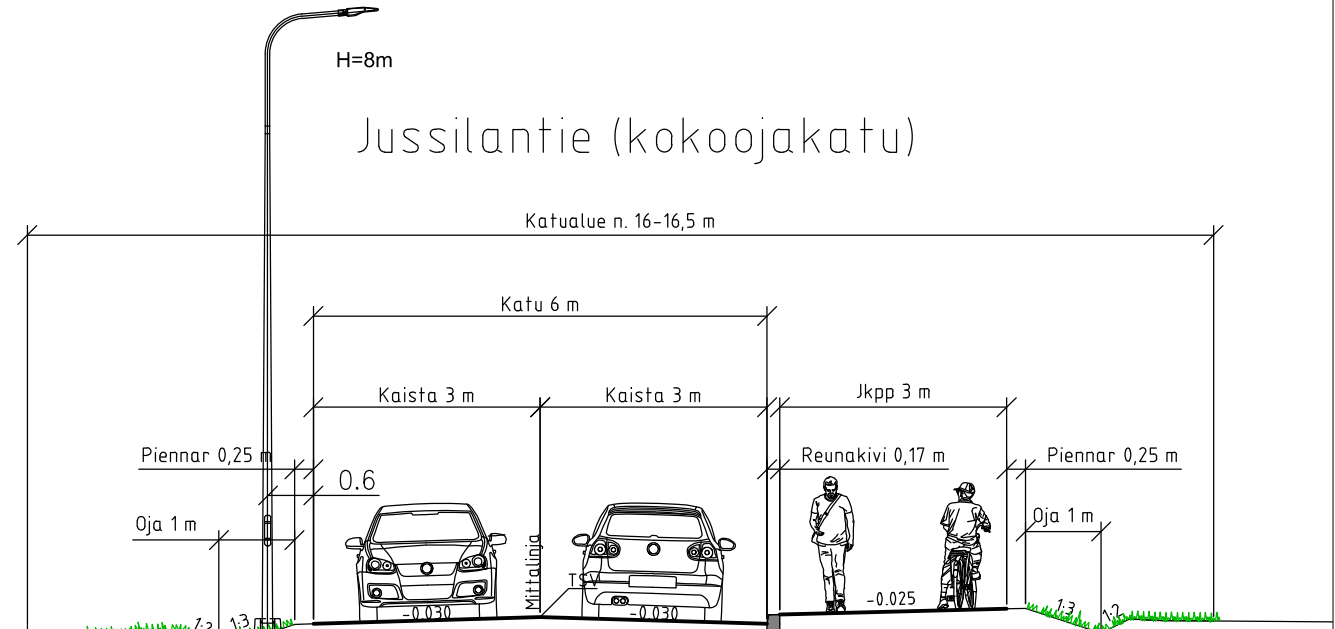


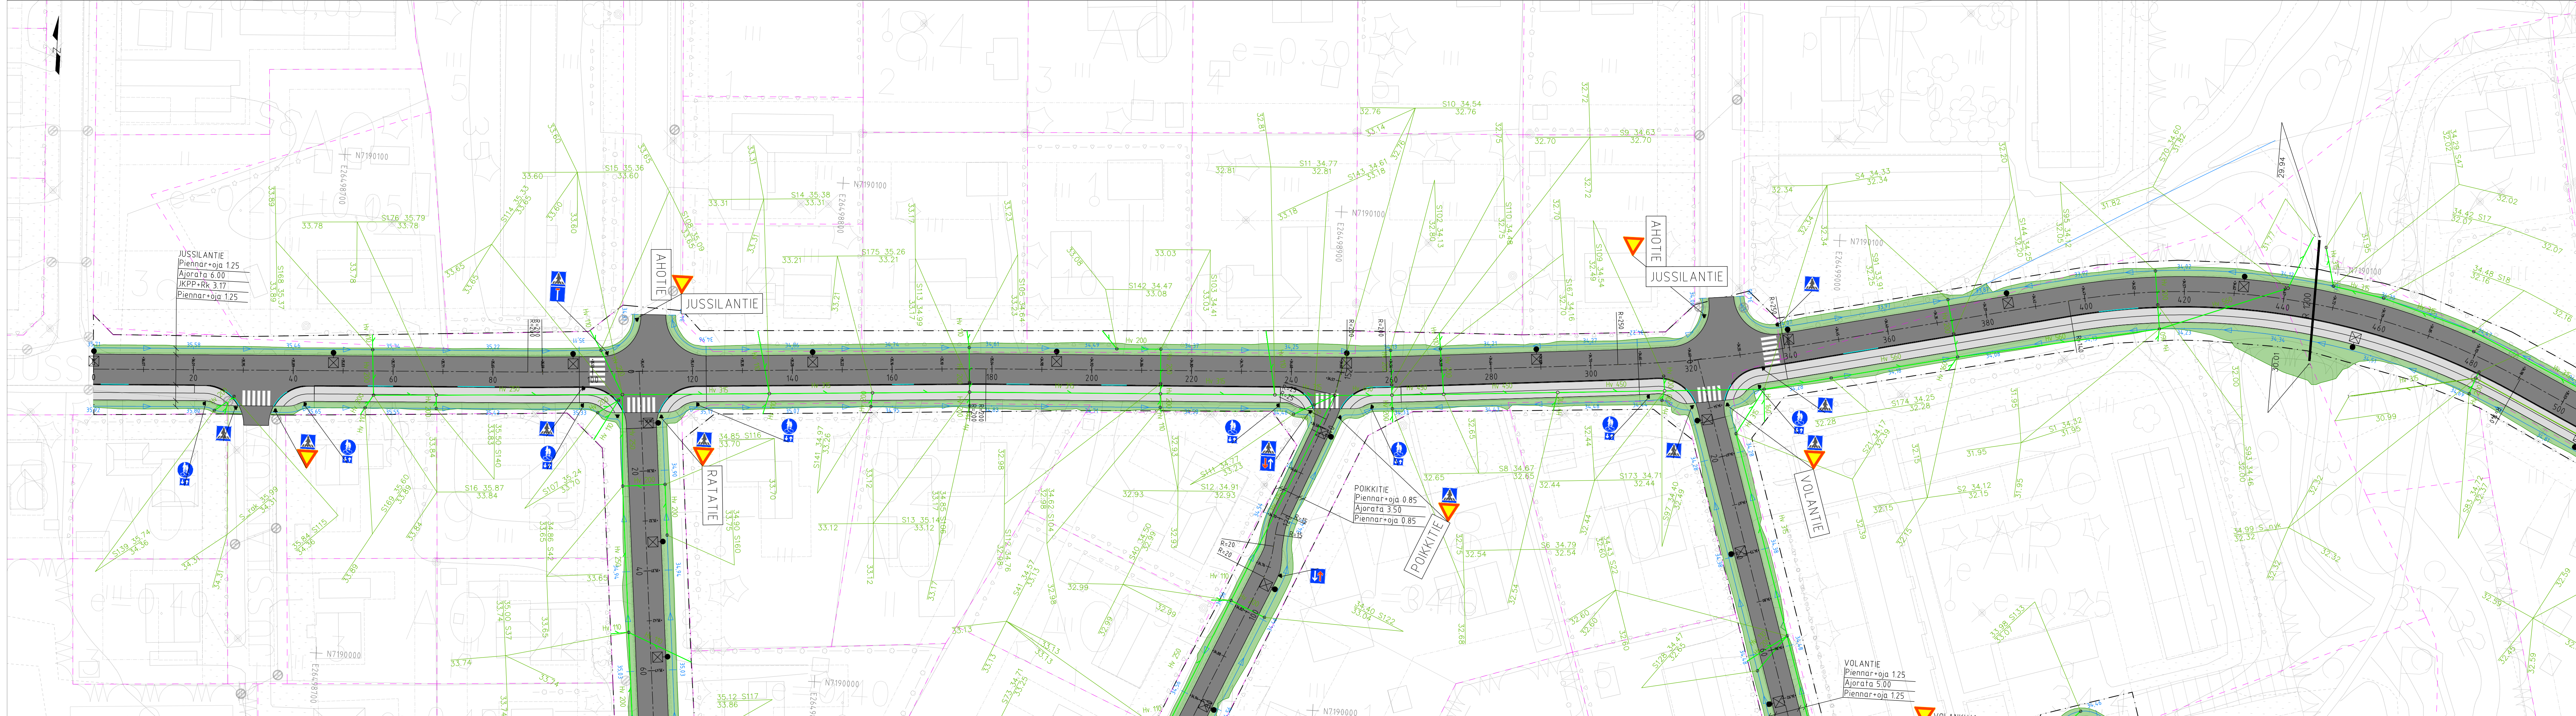

- MERKINNÄT**
- Kiinteistöraja
 - - - Katualueen raja
 - ▲ Tontin nurkkapisteen korko
 - ▲ Painanne, pohjan korko ja virtaussuunta
 - Nyk. hulevesiviemäri ja kaivo
 - ▲ Hulevesi (sukiteettava/säilytettävä)
 - ▲ Hulevesi
 - Hulevesikaivo, riiläkansi
 - Hulevesikaivo, umpikansi
 - ▲ Rumpu
 - ▲ Madallettu reunakivi
- PINNOITTEET**
- Ajorata, asfaltti
 - Yhdistetty pyörä- ja jalkakäytävä, asfaltti
 - Puistopalku, kivituhka
- ISTUTETTAVA KASVILLISUUS**
- Nurmi, A3, katualue
- VARUSTEET JA KALUSTEET**
- ▲ Uusi pylväsalaisin
 - ▲ Liikennemerkkipylväs

Merkki	Muutos	Pvm	Suunnittelija	Hyväksyjä	
Koordinaattijärjestelmä ETRS-GK26 Korkeusjärjestelmä N2000 Mittakaava 1:500					
Kaupunginosa Koivikko		Hanke			
Hanketunnus 30129		Jussilan alueen katuinfran saneeraus			
Kohde Jussilantie pl. 0-480					
Suunnitteluvaihe Katusuunnitelma		Asiakirjatyyppi Piirustus			
Aihe					
Korkeudet, kuivatus, ympäristö, valaistus, sähkö					
Asiasisältö Asemapiirros					
Maveplan Oy Pajurintie 14 LH 7 70111 Kuopio puh. 044 556 9186		Muhoksen kunta Tekniset palvelut Asematie 14 91500 Muhos			
Suunnittelija Leevi Kettunen		Suunnittelutalo Hannu Leskelä			
Projektipäällikkö Sanna Pitkänen		Pvm Piir.nro			
Piir.nro (konsultti) 30129/AP1		6.10.2026			