
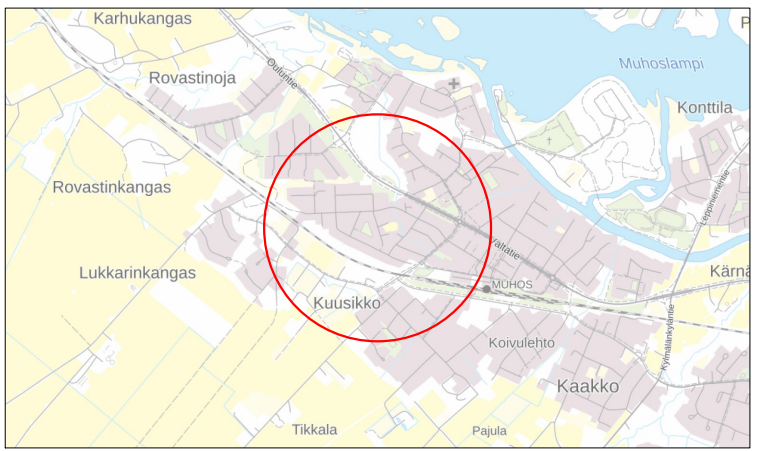
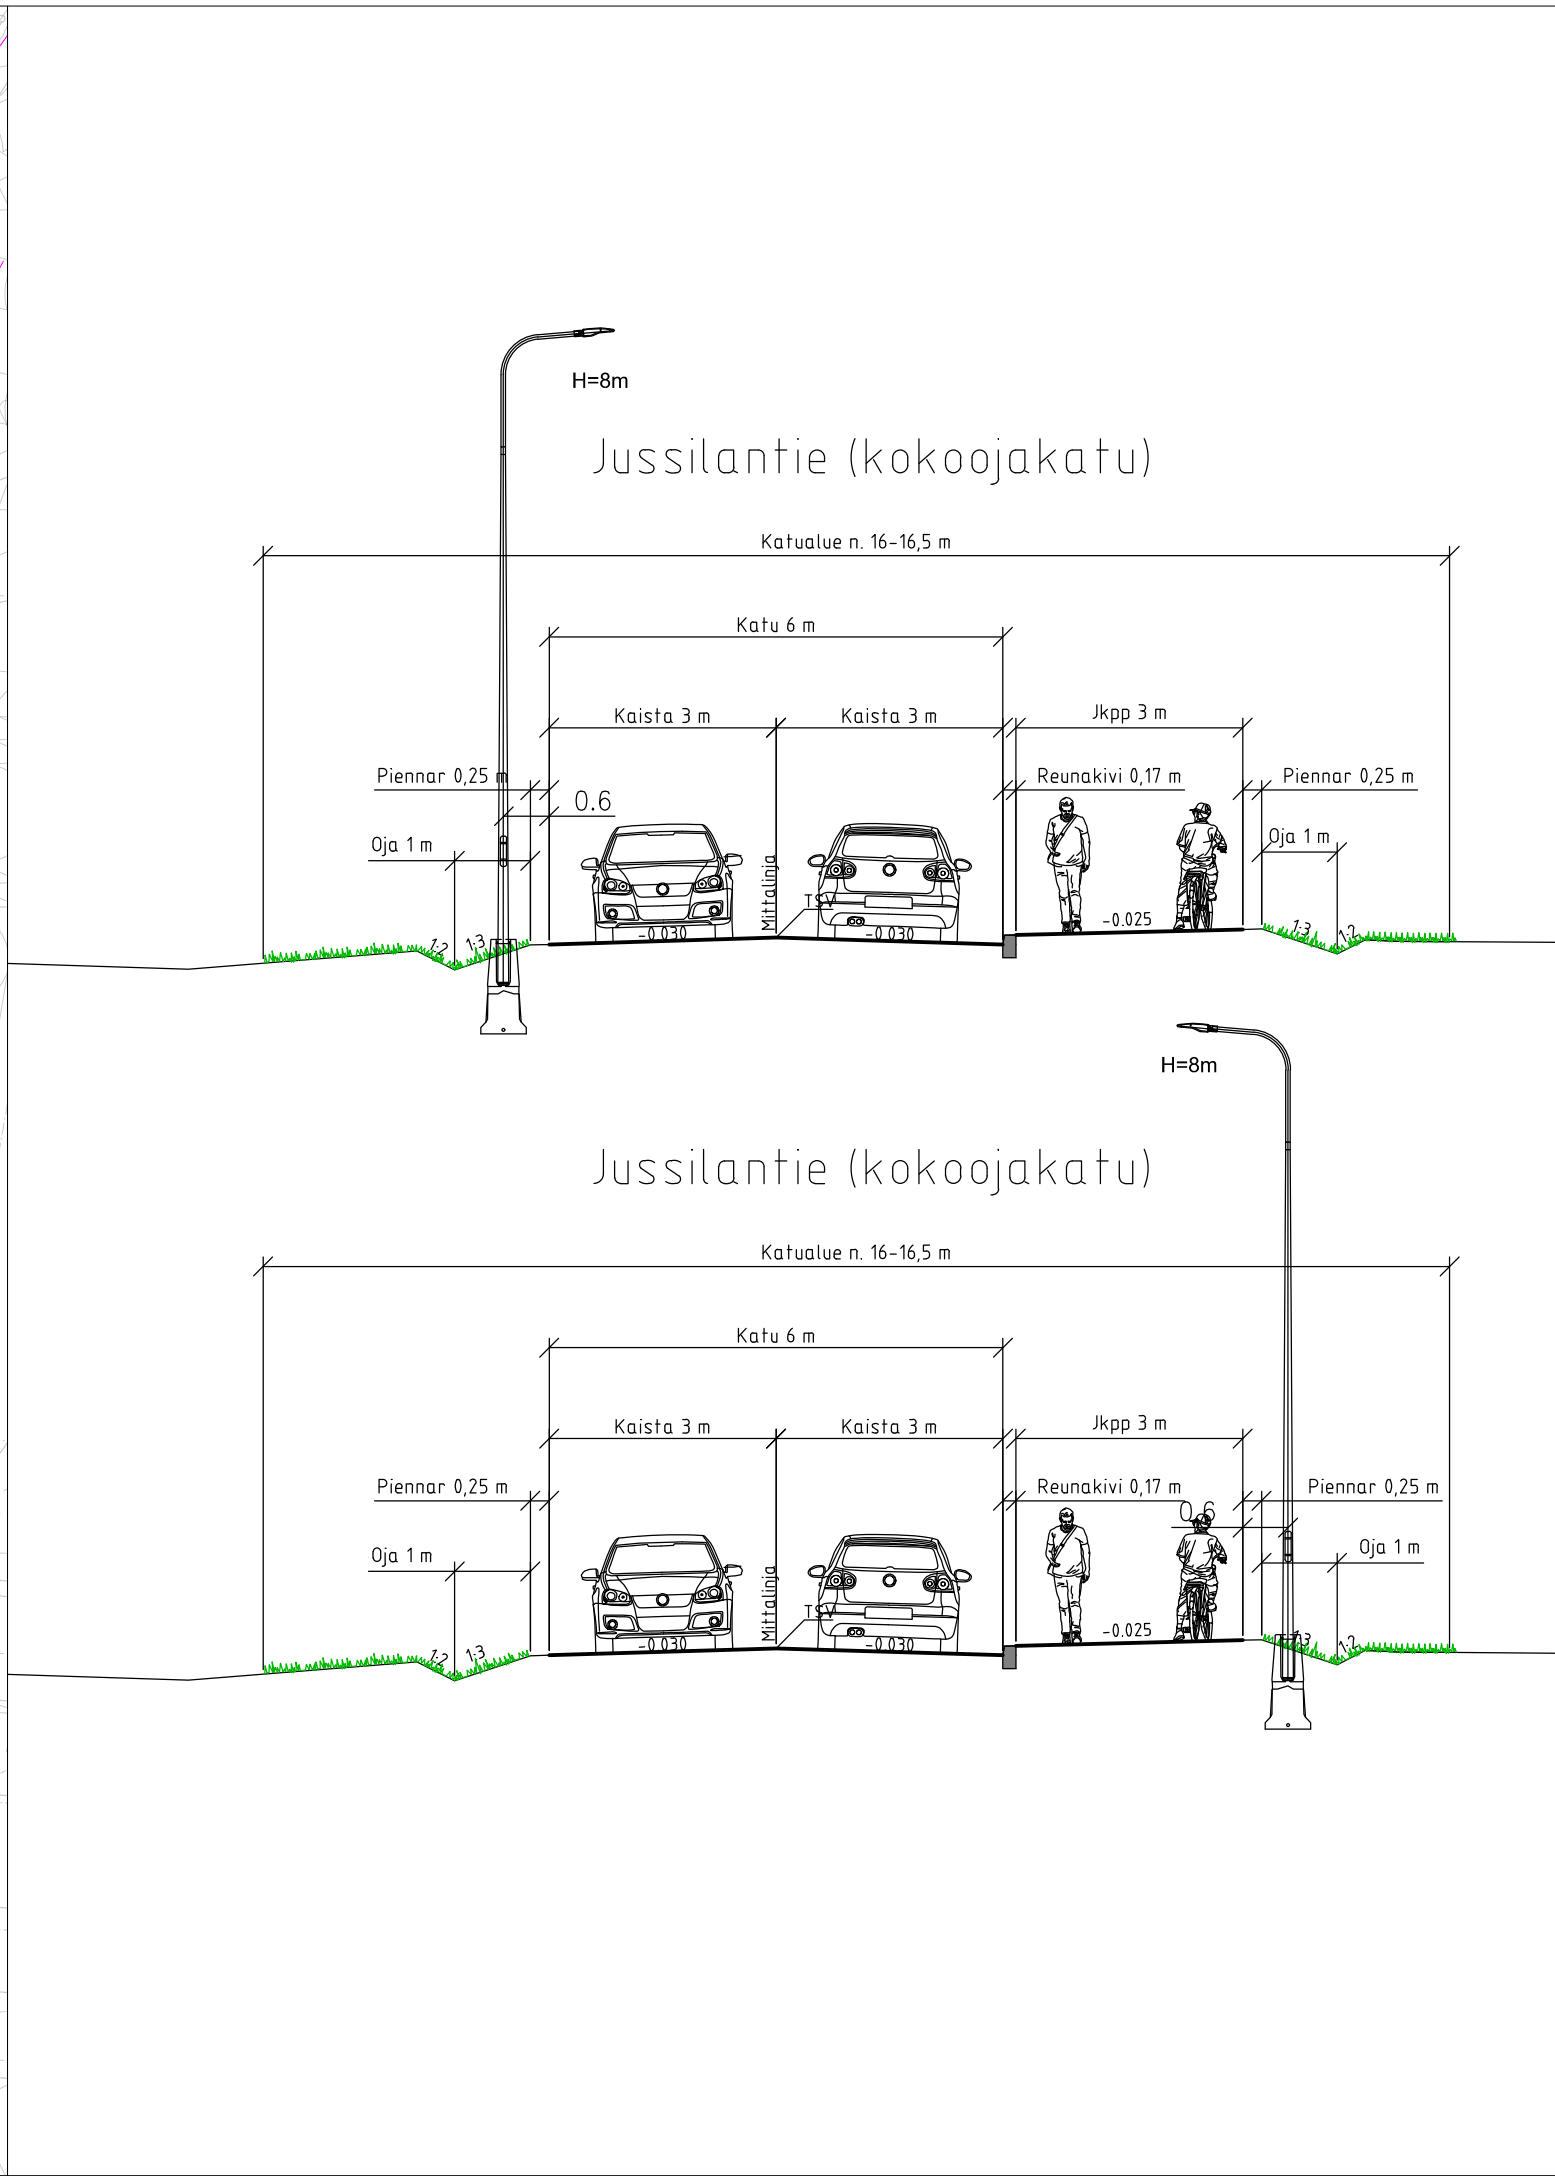


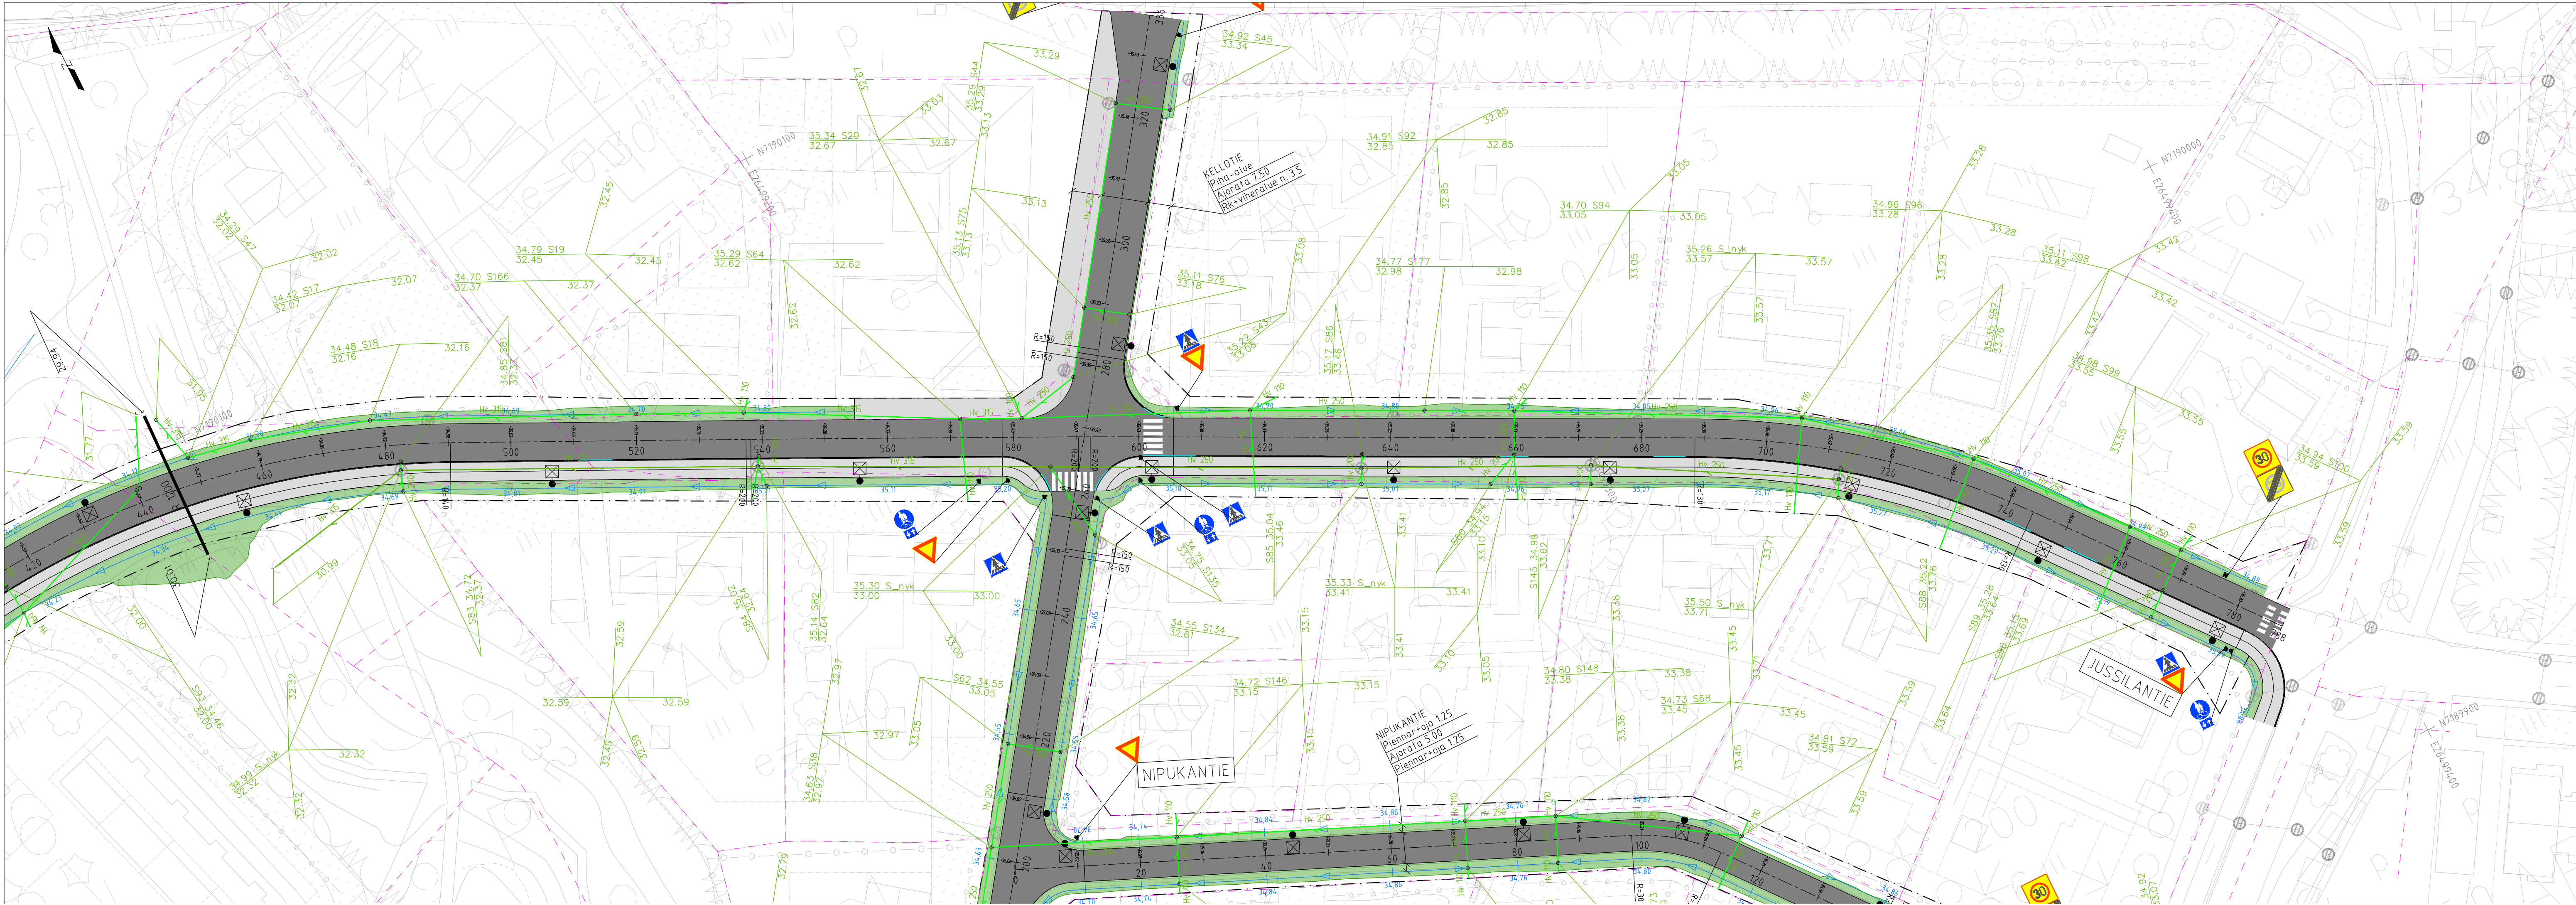


- MERKINNÄT**
- Kiinteistöraja
 - - - Katualueen raja
 - - - Tontin nurkkapisteen korko
 - ➡ Painanne, pohjan korko ja virtaussuunta
 - ⊗ Nyk. hulevesiviemäri ja kaivo
 - Hulevesi (sukihetäva/säilytetävä)
 - Hulevesi
 - ⊗ Hulevesikaivo, ritaläkansi
 - ⊗ Hulevesikaivo, umpikansi
 - Rumpu
 - Madallettu reunakivi

- PINNOITTEET**
- Asfatti
 - Yhdistetty pyörä- ja jalkakäytävä, asfatti
 - Puistopolk, kivituhka

- ISTUTETTAVA KASVILLISUUS**
- Nurmi, A3, katualue

- VARUSTEET JA KALUSTEET**
- Uusi pylväsvalaisin
 - Liikennemerkkipylväs

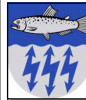Merkki	Muutos	Pvm	Suunnittelija	Hyväksyjä
Koordinaattijärjestelmä ETRS-GK26 Korkeusjärjestelmä N2000 Mittakaava 1:500				
Kaupunginosa Koivikko				
Hanketunnus	Hanke			
30129	Jussilan alueen katufrans saneeraus			
Kohde				
Jussilantie pl. 480-788				
Suunnitteluaihe		Asiakirjatyyppi		
Katusuunnitelma		Piirustus		
Aihe				
Korkeudet, kuivatus, ympäristö, valaistus, sähkö				
Asiasisältö				
Asemapiirros				
 Maveplan Oy Pajunkatu 14 Ltk 7 70111 Kuopio puh. 044 556 9186		 Muhoksen kunta Tekniset palvelut Asematie 14 91500 Muhos		
Suunnittelija		Suunnitteluttaja		
Leevi Kettunen		Hannu Leskelä		
Projektipäällikkö		Pvm		
Sanna Pitkänen		6.10.2026		
Piir.nro (konsultti)		Piir.nro		
30129/AP2		6.10.2026		