
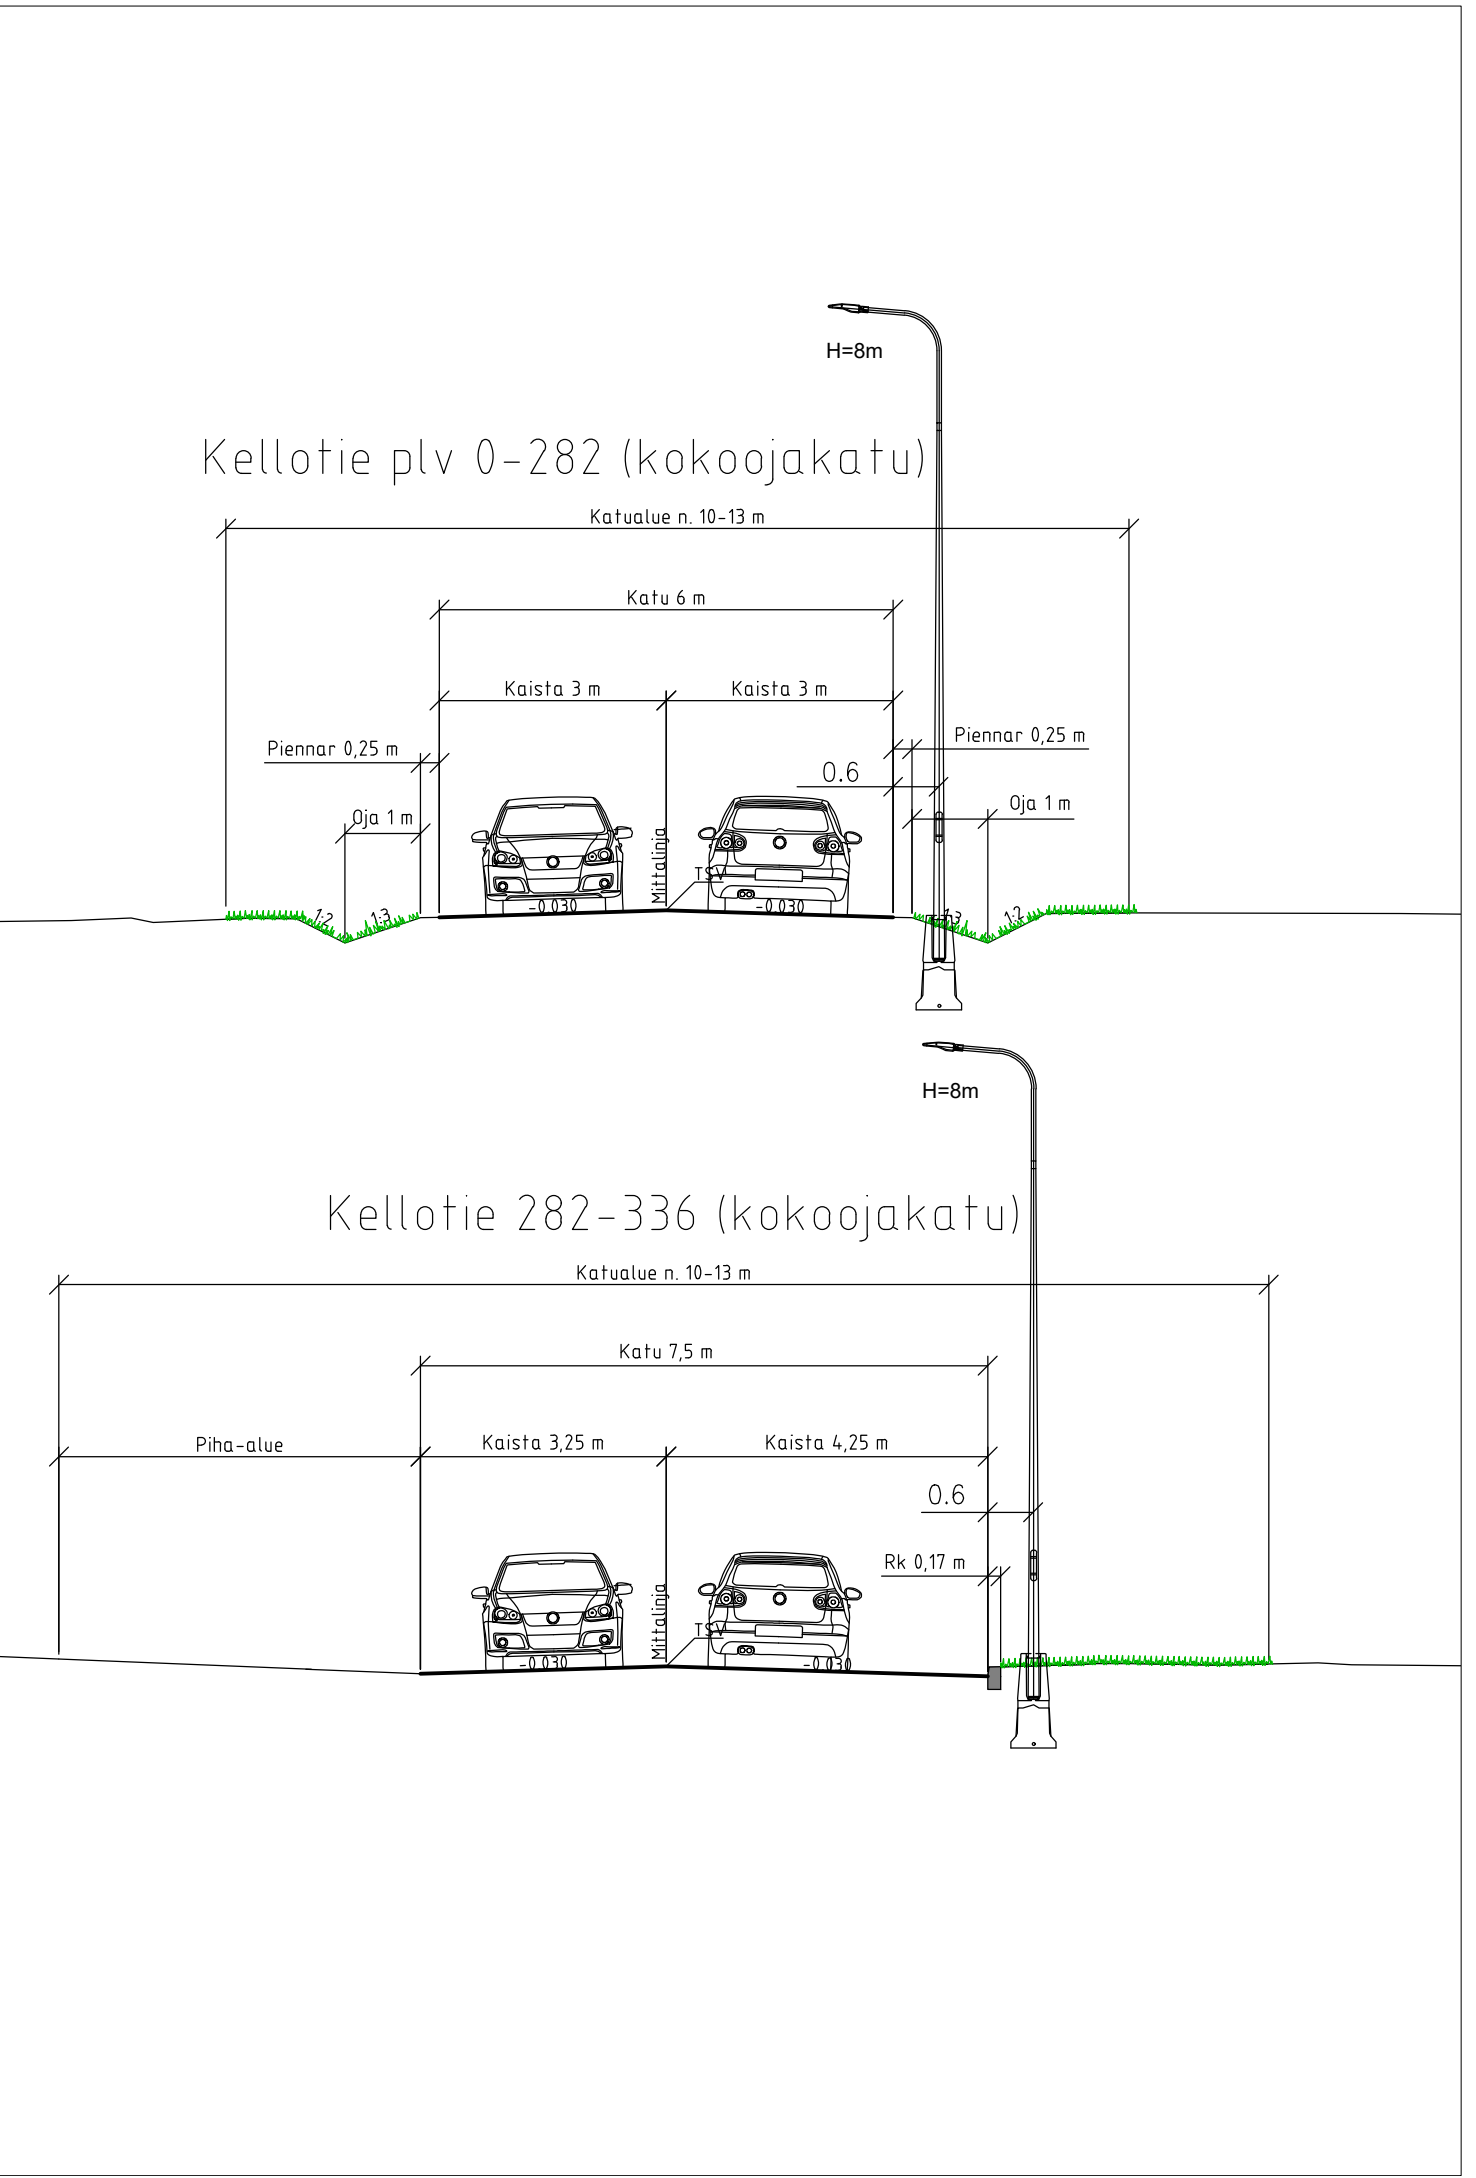


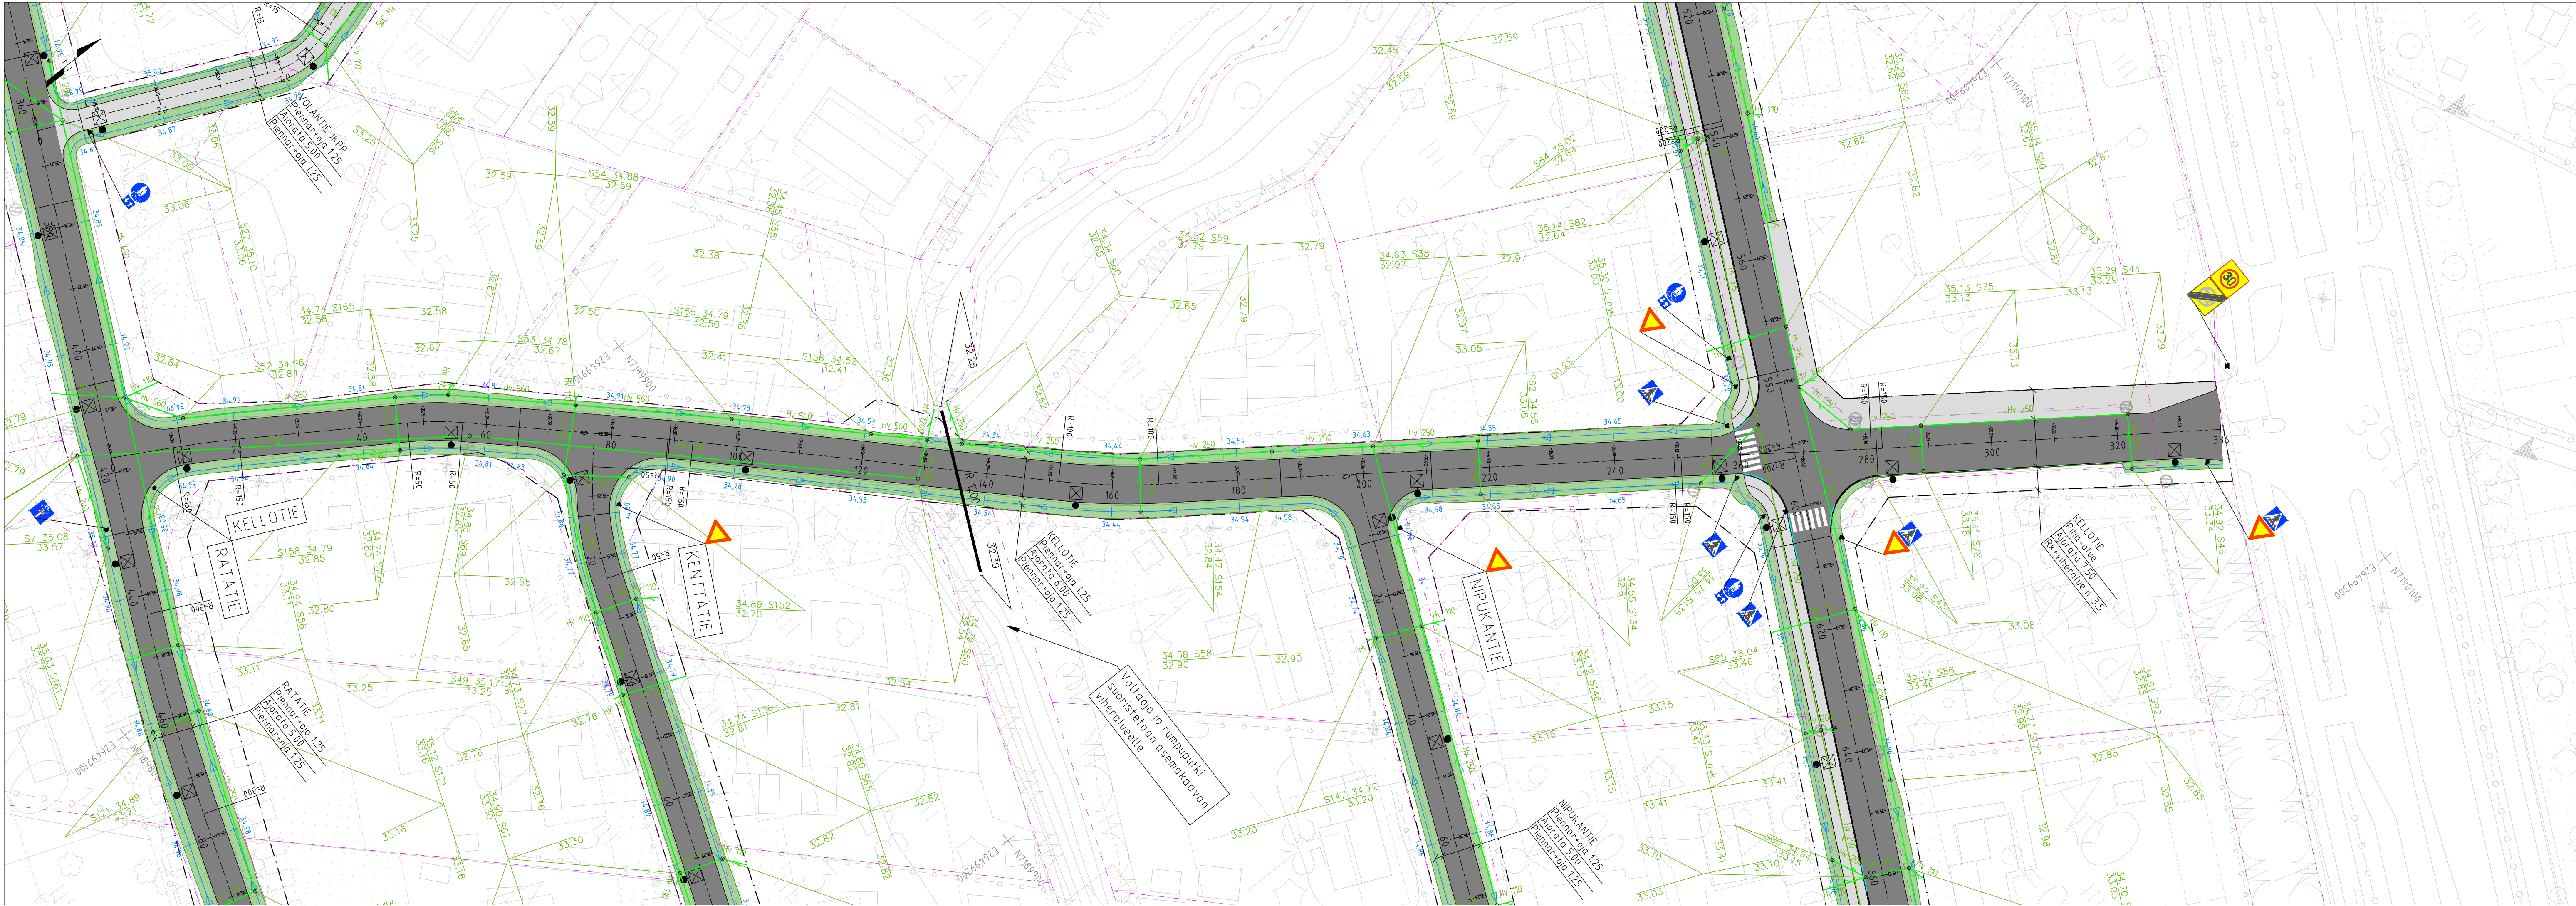

- MERKINNÄT**
- Kiinteistöraja
 - - - Katualueen raja
 - Tontin nurkkapisteen korko
 - Painanne, pohjan korko ja virtaussuunta
 - Nyk. hulevesiviemäri ja kaivo
 - Hulevesi (sukihetäva/säilytettävä)
 - Hulevesi
 - Hulevesikaivo, ritaläkansi
 - Hulevesikaivo, umpikansi
 - Rumpu
 - Madallettu reunakivi
- PINNOITTEET**
- Ajorata, asfaltti
 - Yhdistetty pyörä- ja jalkakäytävä, asfaltti
 - Puistopolku, kivituhka
- ISTUTETTAVA KASVILLISUUS**
- Nurmi, A3, katualue
- VARUSTEET JA KALUSTEET**
- Uusi pylväsvalaisin
 - Liikennemerkkipylväs

Merkki	Muutos	Pvm	Suunnittelija	Hyväksyjä
Koordinaattijärjestelmä ETRS-GK26 Korkeusjärjestelmä N2000 Mittakaava 1:500				
Kaupunginosa Koivikko				
Hanketunnus	Hanke			
30129	Jussilan alueen katufrans saneeraus			
Kohde				
Kellotie				
Suunnitteluvaihe		Katusuunnitelma		
Aihe		Asiakirjatyyppi		
Korkeudet, kuivatus, ympäristö, valaistus, sähkö		Piirustus		
Asiasisältö Asemapiirros				
Maveplan Oy Puijonkatu 14 LH 7 70111 Kuopio puh. 044 556 9186			Muhoksen kunta Tekniset palvelut Asematie 14 91500 Muhos	
Suunnittelija	Leevi Kettunen			
Suunnitteluttaja	Hannu Leskelä			
Projektipäällikkö	Sanna Pitkänen		Pvm	Piir.nro
Piir.nro (konsultti)	30129/AP5		6.10.2026	