




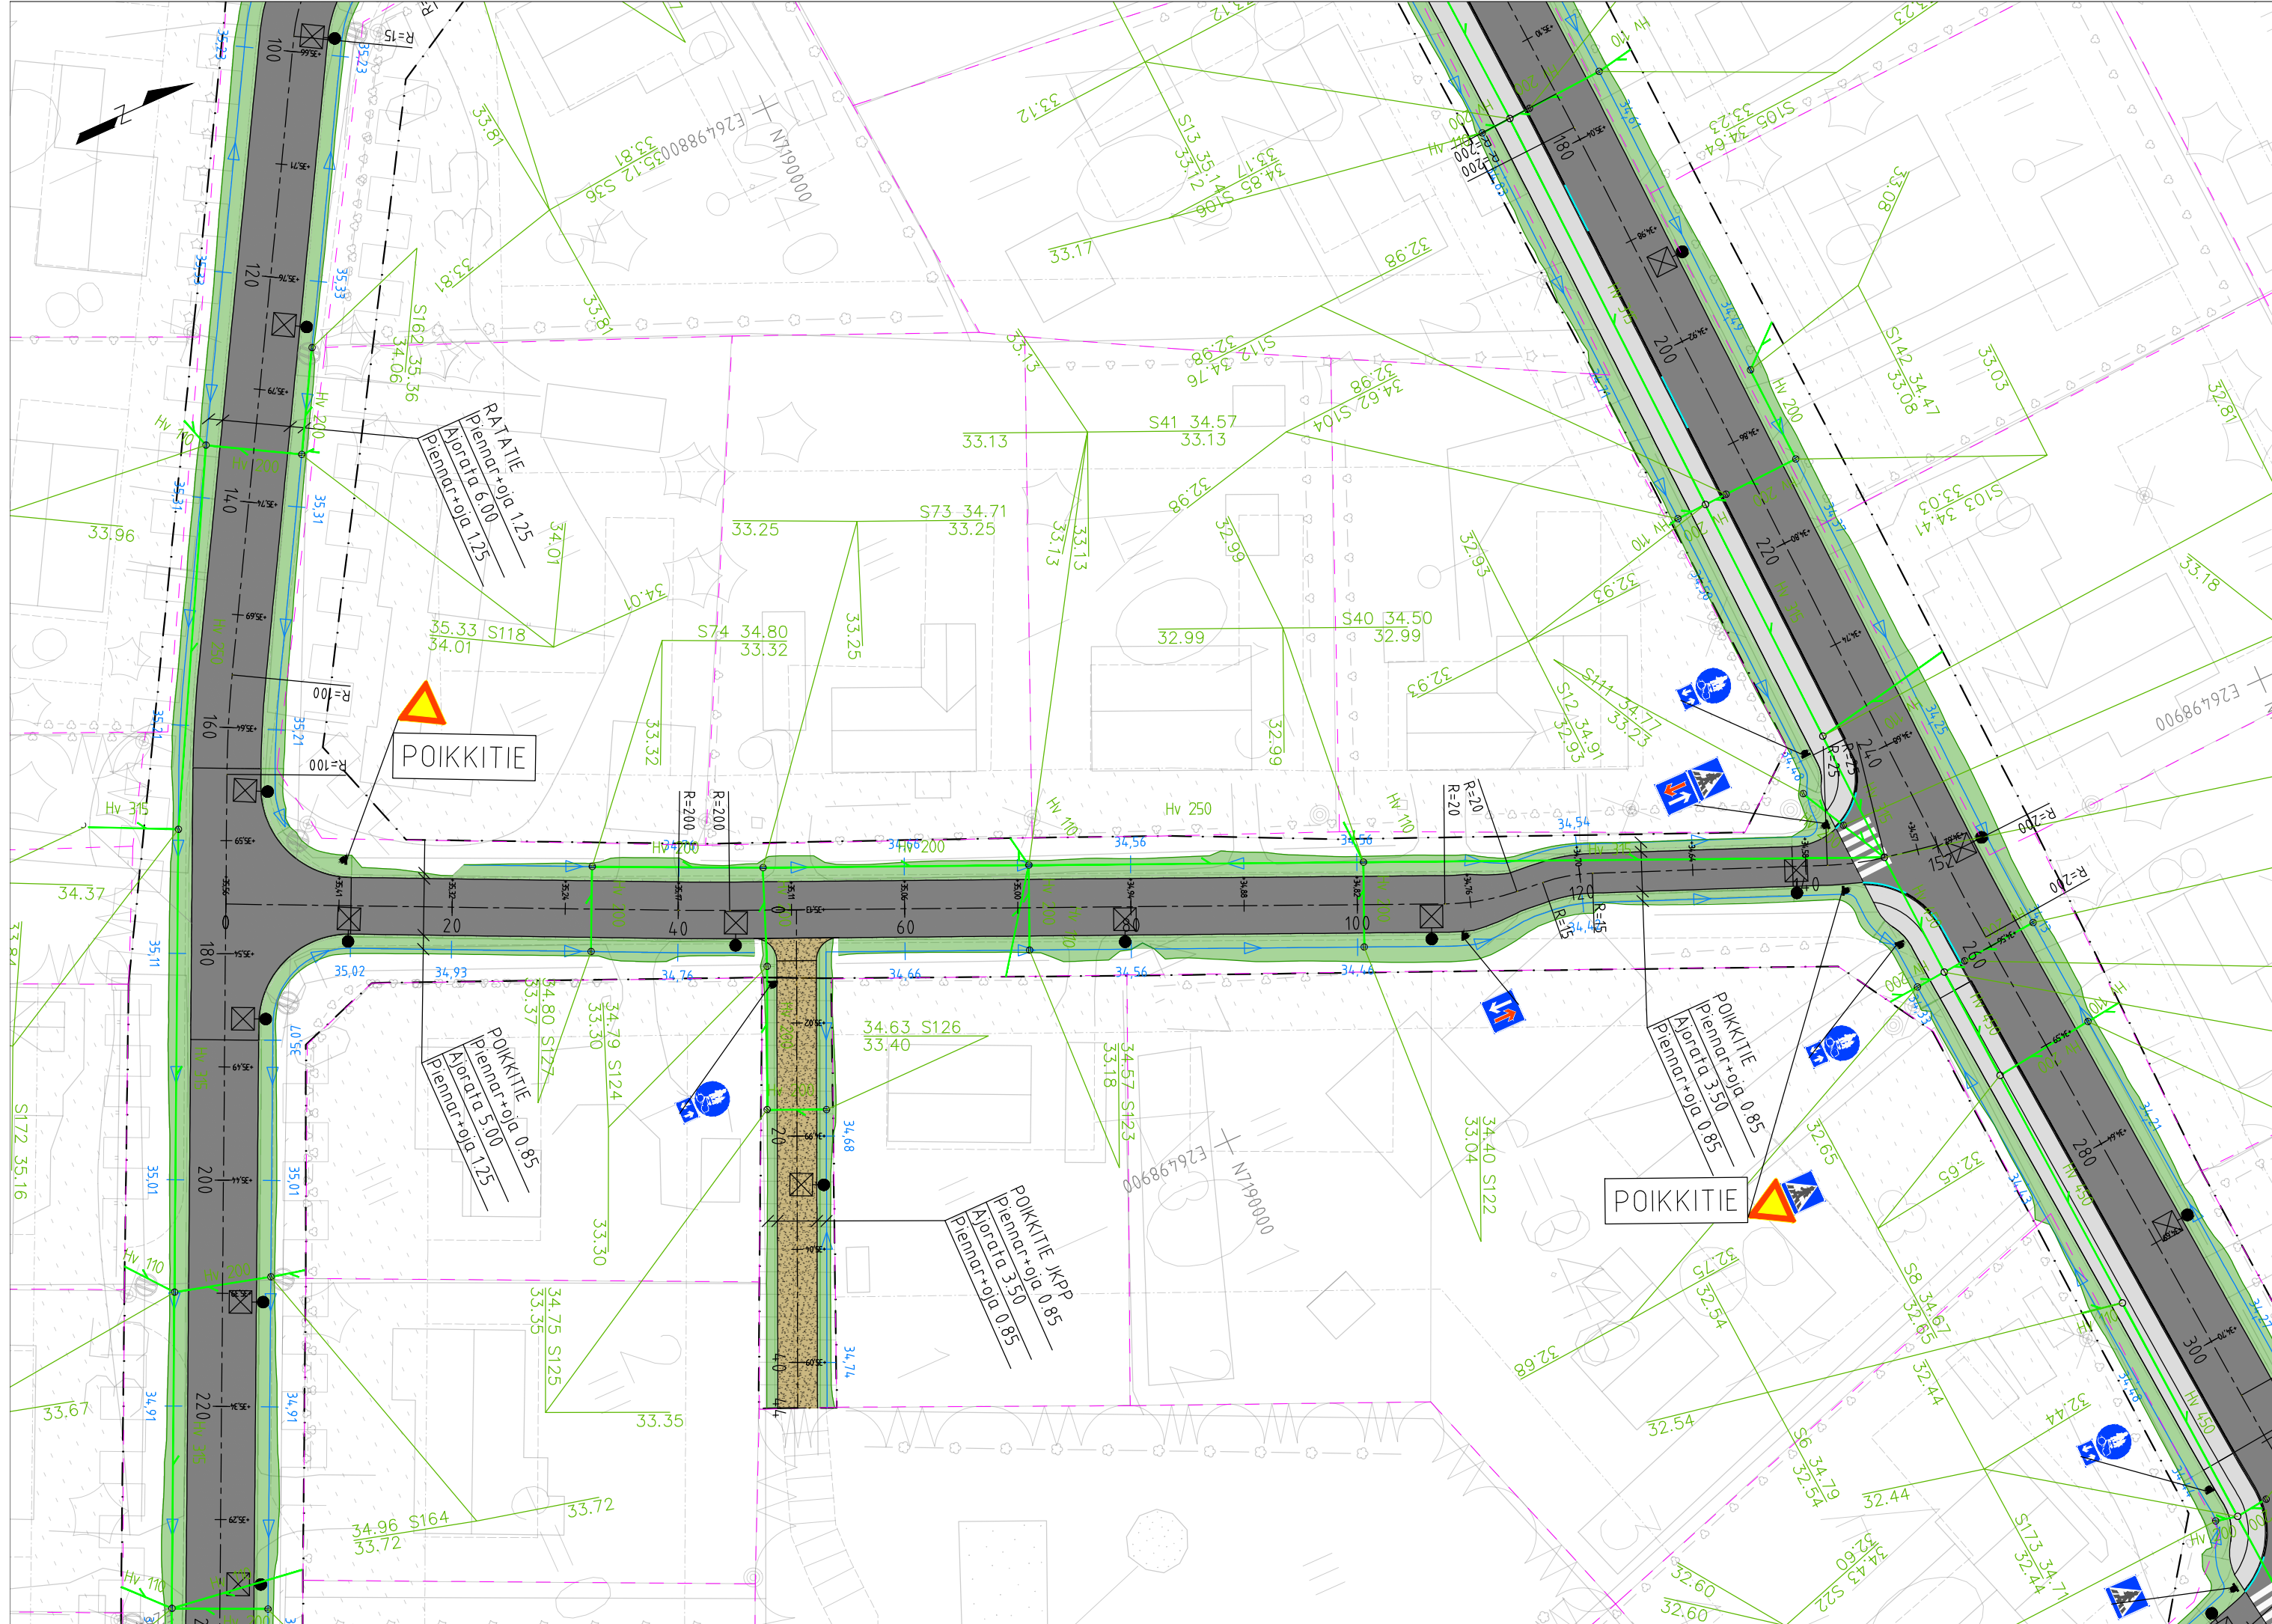


Poikkitie pl. 0-110 (tonttikatu)

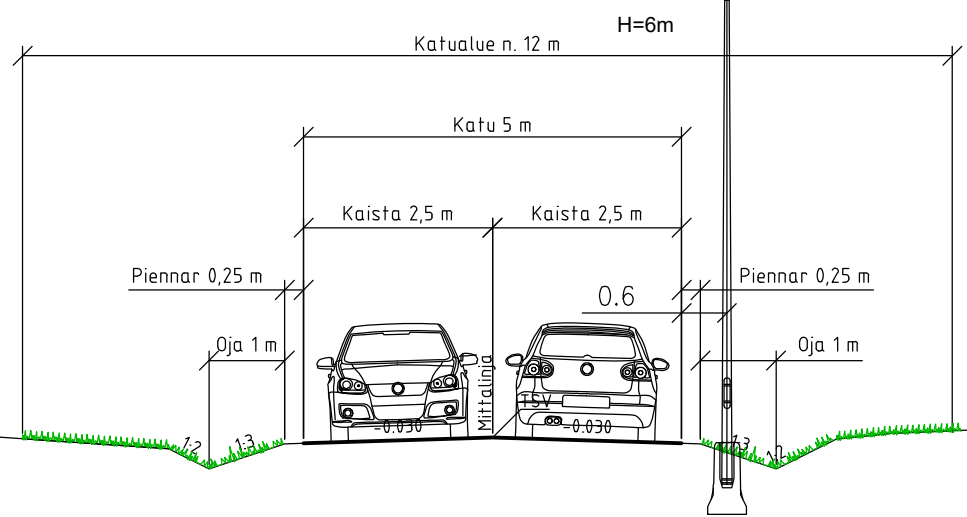

Poikkitie pl. 110-155 (tonttikatu)

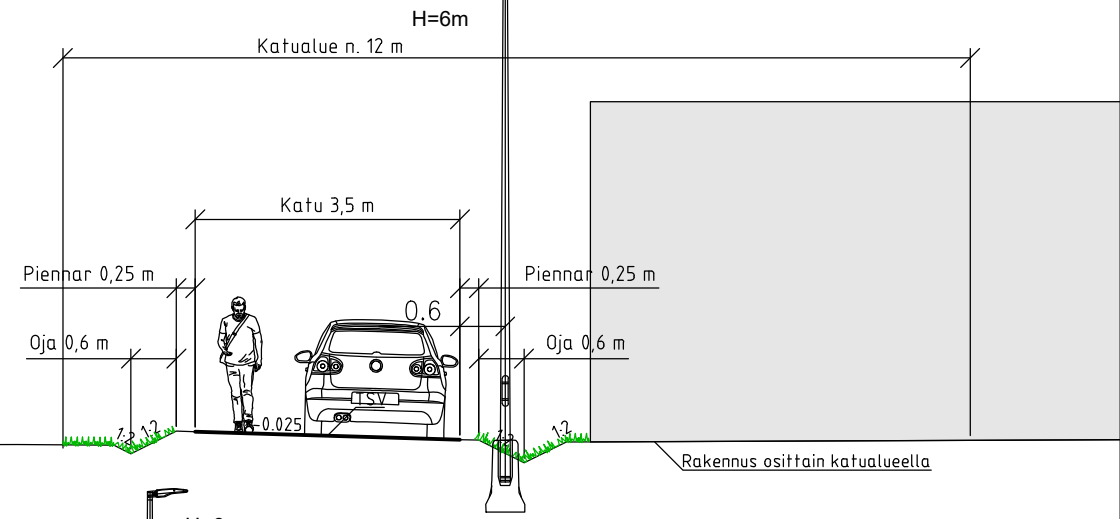

Poikkitie jkpp

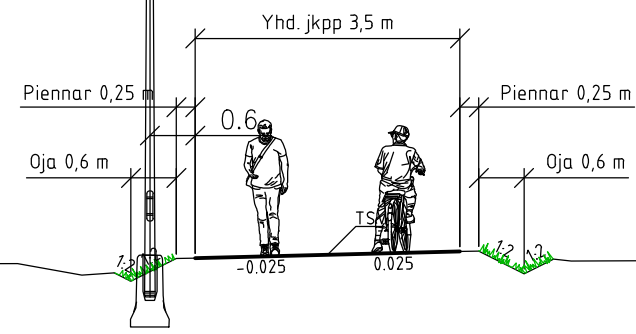

MERKINNÄT

- Kiinteistöraja
- Katualueen raja
- Tontin nurkkapisteen korko
- Painanne, pohjan korko ja virtaussuunta
- Nyk. hulevesiviemäri ja kaivo
- Hulevesi (sukitettava/säilytettävä)
- Hulevesi
- Hulevesikaivo, riihläkansi
- Hulevesikaivo, umpikansi
- Rumpu
- Madallettu reunakivi

PINNOITTEET

- Ajorata, asfaltti
- Yhdistetty pyörä- ja jalkakäytävä, asfaltti
- Puistopolku, kivituhka

ISTUTETTAVA KASVILLISUUS

- Nurmi, A3, katualue

VARUSTEET JA KALUSTEET

- Uusi pylväsalaisin
- Liikennemerkkipylväs

Merkki	Muutos	Pvm	Suunnittelija	Hyväksyjä
Koordinaattijärjestelmä ETRS—GK26 Korkeusjärjestelmä N2000 Mittakaava 1: 500				
Kaupunginosa Koivikko				
Hanketunnus 30129		Hanke Jussilan alueen katuinfran saneeraus		
Kohde				
Poikkitie ja Poikkitie jkpp				
Suunnitteluvaihe Katusuunnitelma		Asiakirjatyypit Piirustus		
Aihe				
Korkeudet, kuivatus, ympäristö, valaistus, sähkö				
Asiasisältö Asemapiirros				
 Maveplan Oy Puijonkatu 14 LH 7 70111 Kuopio puh. 044 556 9186		 Muhoksen kunta Tekniset palvelut Asematie 14 91500 Muhos		
Suunnittelija Leevi Kettunen		Suunnitteluttaja Hannu Leskelä		
Projektipäällikkö Sanna Pitkänen		Pvm	Piir.nro	
Piir.nro (konsultti) 30129/AP8		6.10.2026		