


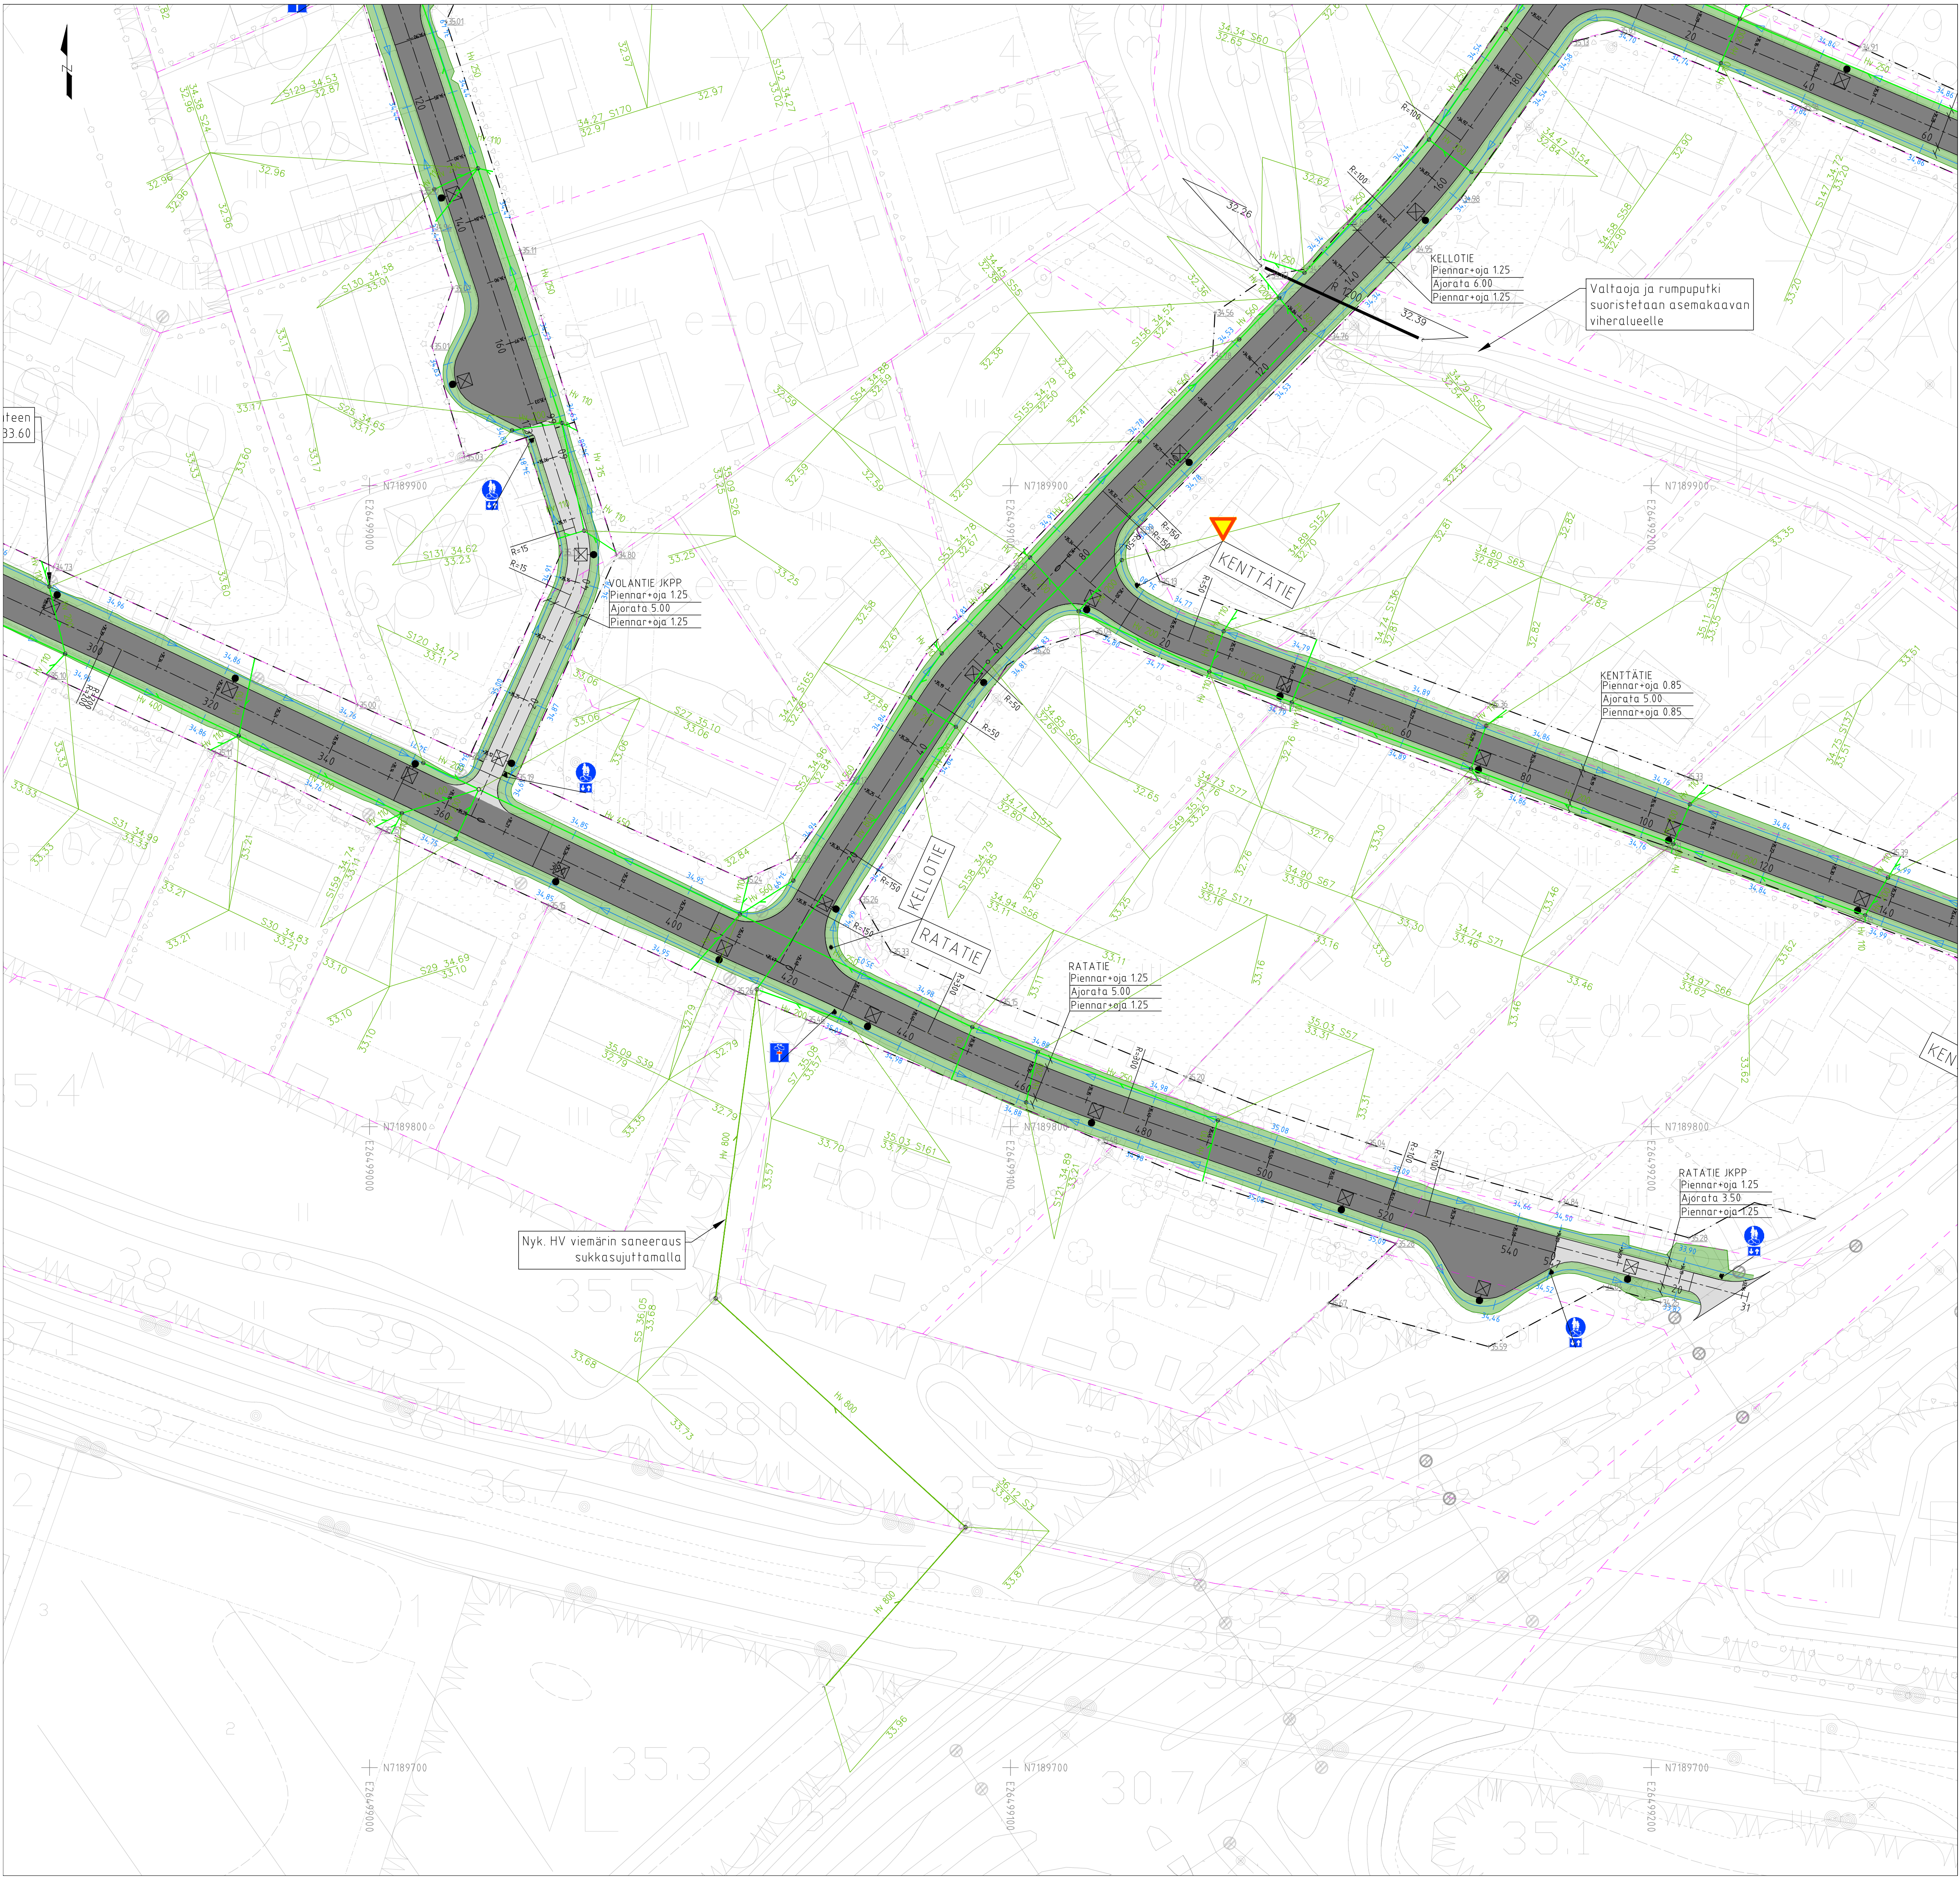

MERKINNÄT

- Kiinteistöraja
- Katualueen raja
- Tontin nurkkapisteen korko
- Painanne, pinnan korko ja virtaussuunta
- Nyk. hulevesiviemäri ja kaivo
- Hulevesi (suokitettava/säilytettävä)
- Hulevesi
- Hulevesikaivo, riiläkansi
- Hulevesikaivo, umpikansi
- Rumpu
- Madallettu reunakivi

PINNOITTEET

- Ajorata, asfaltti
- Yhdistetty pyörä- ja jalkakäytävä, asfaltti
- Puistopalku, kivituhka

ISTUTETTAVA KASVILLISUUS

- Nurmi, A3, katualue

VARUSTEET JA KALUSTEET

- Uusi pylsvalaisin
- Liikennemerkkipyls

Merkki	Muutos		Pvm	Suunnittelija
Koordinaattijärjestelmä		ETRS-GK26	Korkeusjärjestelmä	N2000
Mittakaava		1:500		
Kaupunginosa Koivikko				
Hanketunnus	Hanke			
30129	Jussilan alueen katufrans saneeraus			
Kohde				
Saneerattava hulevesiviemäri				
Suunnitteluvaihe		Katusuunnitelma	Asiakirjatyypin	
Piiirustus				
Aihe				
Korkeudet, kuivatus, ympäristö, valaistus, sähkö				
Asiasisältö Asemapiirros				
 Maveplan Oy Rajonkatu 14 Loh 7 00120 Kuopio puh. 044 556 9186		 Muhoksen kunta Tekniset palvelut Asematie 14 01500 Muhos		
Suunnittelija	Leevi Kettunen		Suunnitteluttaja Hannu Leskelä	
Projektipäällikkö	Sanna Pitkänen		Pvm	
Piiir.nro (konsultti)	30129/AP10		6.10.2026	
		Piiir.nro		